


ROZDZIELNICA RS

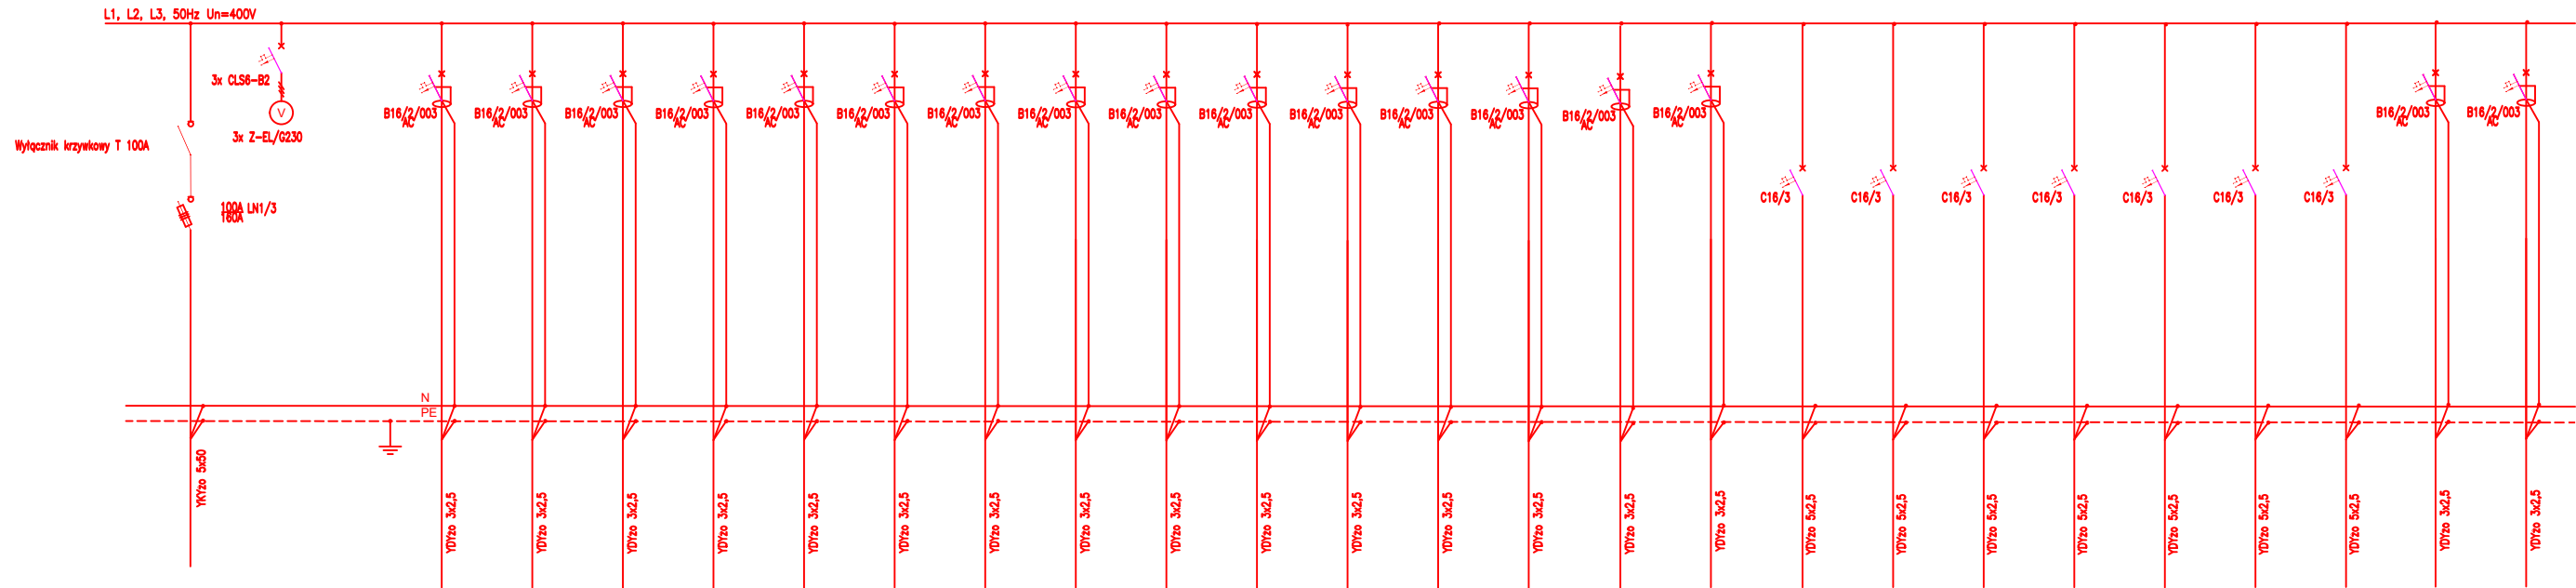

Zasilanie ze złącza kablowego	Kontrola napięć		Gniazda DATA	Gniazda DATA	Gniazda DATA	Gniazda DATA	Gniazda DATA	Gniazda DATA	Gniazda DATA	Gniazda DATA	Gniazda DATA	Gniazda DATA	Gniazda DATA	Gniazda DATA	Gniazda DATA	Gniazda DATA	Gniazda DATA	Klimatyzacja	Klimatyzacja	Klimatyzacja	Klimatyzacja	Klimatyzacja	Klimatyzacja	Klimatyzacja	Gniazdo 3 fazowe	Projektory	Ekran
Moc	-	-	2 kW	2 kW	2 kW	2 kW	2 kW	2 kW	2 kW	2 kW	2 kW	2 kW	2 kW	2 kW	2 kW	2 kW	2 kW	5 kW	5 kW	5 kW	5 kW	5 kW	5 kW	5 kW	5 kW	2 kW	1 kW
Numer obwodu	-	-	1	2	3	4	5	6	7	8	9	10	11	12	13	14	15	16	17	18	19	20	21	22	23	24	

Układ sieci TN-S
Ochrona od porażeń: Samoczynne szybkie wyłączenie

Opracowanie	PROJEKT ROBÓT BUDOWLANYCH	
Adres	ul. Okuniewska 1, 05 - 075 Warszawa Wesoła	
Inwestycja	Remont budynku nr 90 znajdującego się na terenie kompleksu wojskowego w Warszawie Wesoła	
Inwestor	Skarb Państwa - 26 Wojskowy Oddział Gospodarczy ul. Juziłek 2, 05 - 131 Żegrze	
Rysunek	SCHEMAT ROZDZIELNICY SALI	
Projektant	mgr inż. Jakub Hadała upr. bud. o nr ewid. LOD/3600/PBE/18	RYS.NR
Sprawdzający	mgr inż. Bartosz Paradowski upr. bud. o nr ewid. LOD/1921/POOE/12	
Opracował		E2
SKALA: 1:100	DATA: Wrzesień 2020	