


MIEDZYGMINNY KOMPLEKS UNIESZKODLIWIANIA ODPADÓW

RS-853 Bydgoszcz ul. Pradocińska 28

Sp. z o.o.

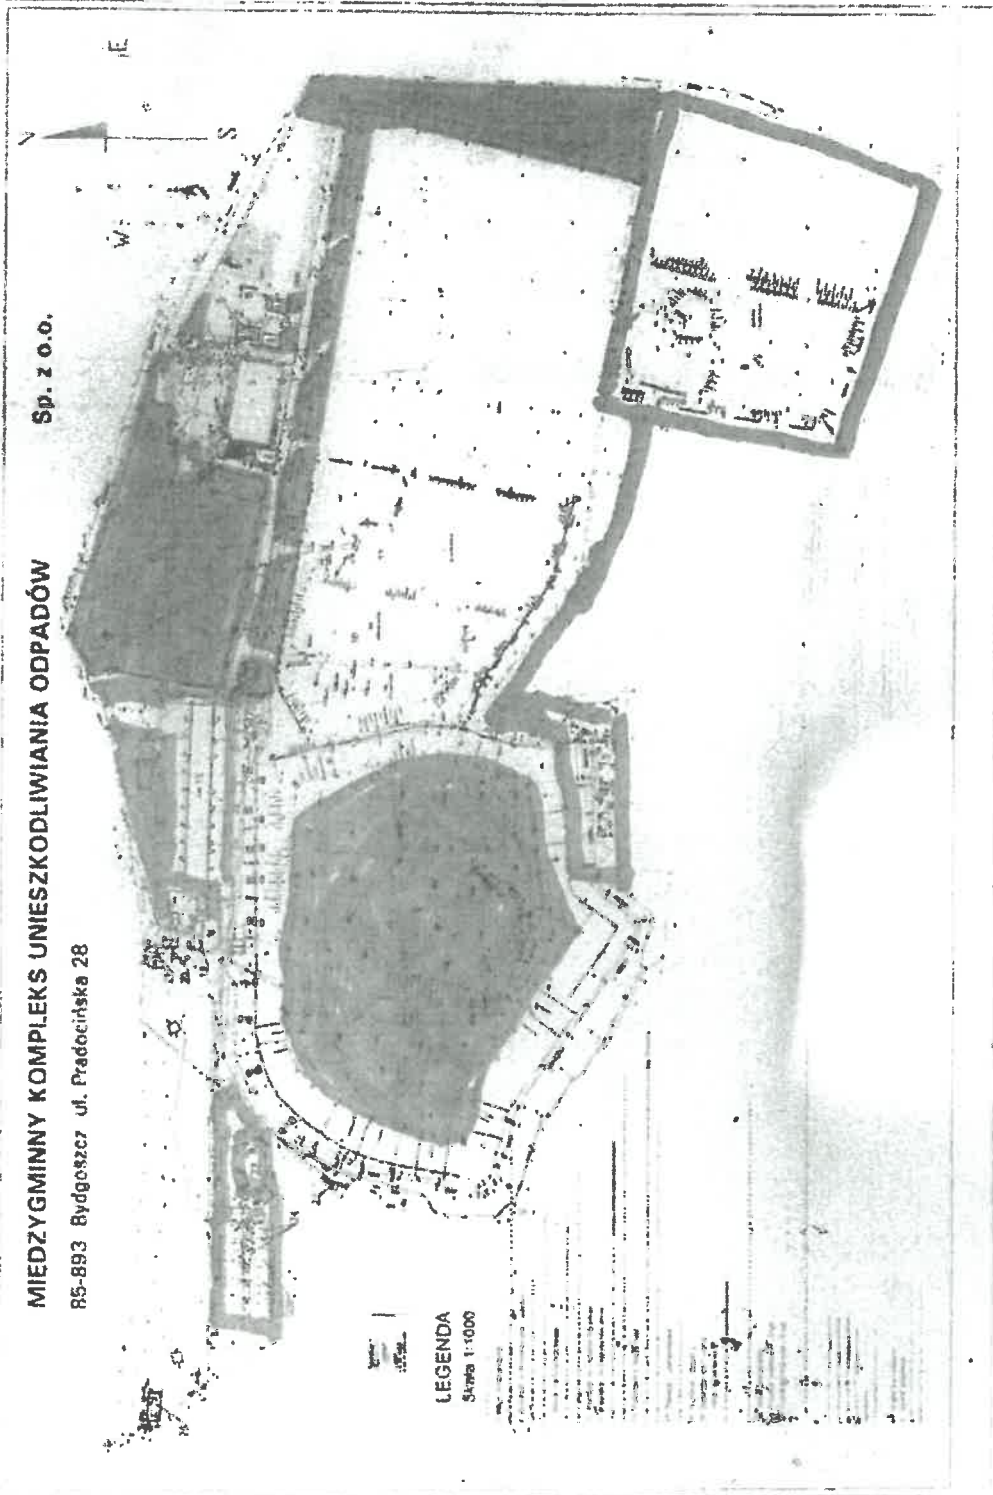

NA SZARO ZARZĄDZANO TEREN OBJĘTY USTAWĄ