KOMORA NR D5.13

PRZEKRÓJ B–B

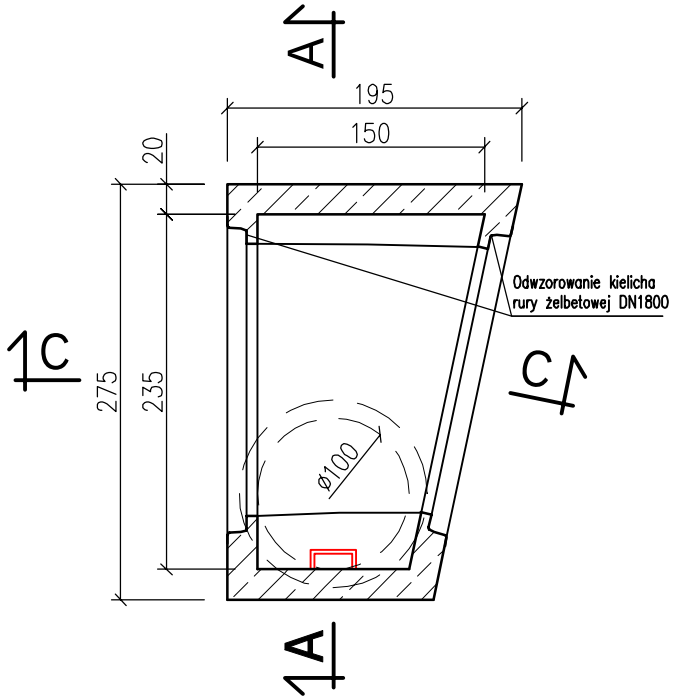

PRZEKRÓJ C–C

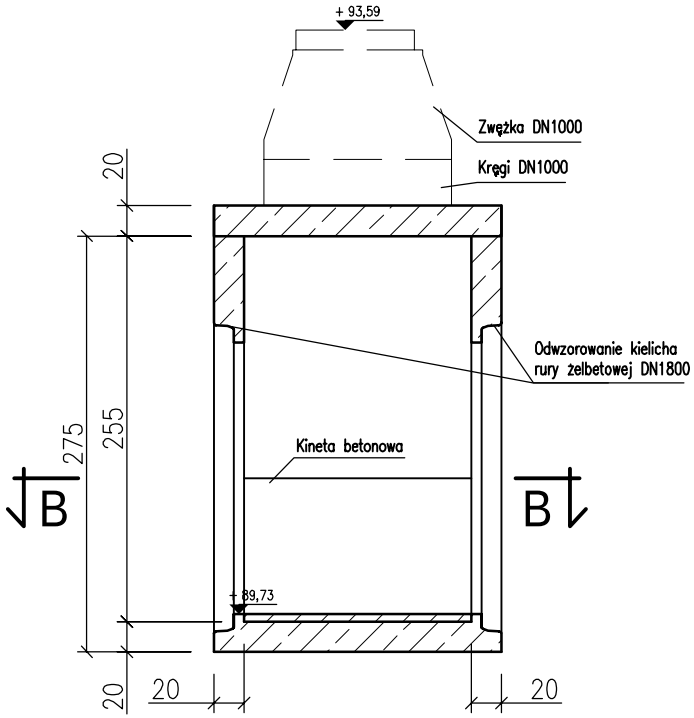

PRZEKRÓJ A–A

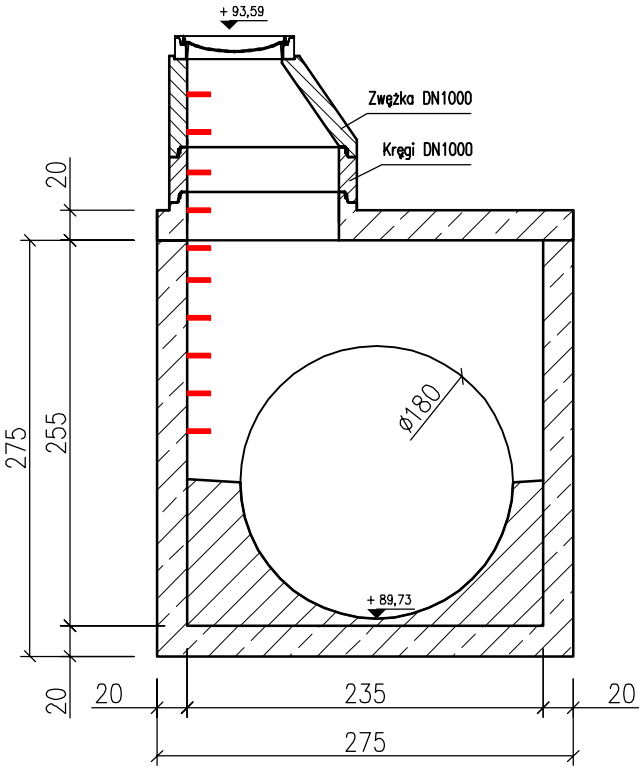

- elementy prefabrykowane zgodne z ROT nr 0111/MT/2018/0195
- klasa betonu: >=C40/50,
- klasa betinu kinety: C16/20
- klasa ekspozycyji betonu: CC4, XD3, XF1, XA1, XM3 wg PN-EN206,
- nasiąkliwość betonu: =<5%(*),
- stopień wodoprzepuszczalności: W12(*),
- stopień mrozoodpomości w wodzie F150(*),
- stopień mrozoodpomości w roztworze NaCl F50(*),
- w miejscu włączenia rur żelbetowych DN1800, zastosować fabryczne odlewy kielichów rur żelbetowych
- wymiary podano w [cm],

(*) - wg deklaracji lub informacji towarzyszącej deklaracji

Inwestor:
Zarząd Województwa Mazowieckiego
ul. Jagiellońska 26, 03-719 Warszawa
w imieniu którego działa
Mazowiecki Zarząd Dróg Wojewódzkich
ul. Mazowiecka 14, 00-048 Warszawa

Nadzór projektowy:
ARKAS-PROJEKT
ARKAS-PROJEKT
ul. Pileckiego 70A, 10-480 Olsztyn, tel. (+089) 532 46 00, fax: (+089) 532 46

Numer sprawy:
615-UMO/OLS/2015

Nazwa dokumentacji:
"Rozbudowa drogi wojewódzkiej nr 634
na wskazanych odcinkach na terenie gmin:
Zielonka, Kobyłka, Wołomin"
odcinek od km 25+155 do km 26+012

Tytuł rysunku:
Komora na kanale kd1800

Branża:
Sanitarna

Projektant branży: mgr inż. Bartosz Szewczyk — nr uprawnień WAM/0023/POOS/08 — Podp.

Sprawdzający branżowo: mgr inż. Grzegorz Kowalewski — nr uprawnień WAM/0023/POOS/05 — Podp.

Nr arch.: 21-ARKAS/OLS/2015 | Etap/dm: PW | Data: 05.2023 | Skala: 1:50 | Nr rys.: 5