

FOTOGRAFIE BUD. MIESZKALNEGO LEŚNICZÓWKI DĘBOWIEC W DĘBOWCU NR 3



**Widok ścian - frontowej i szczytowej budynku**



**Widok ściany szczytowej od strony drogi gruntowej**

FOTOGRAFIE BUD. MIESZKALNEGO LEŚNICZÓWKI DĘBOWIEC W DĘBOWCU NR 3




**Widok ścian tylnej i szczytowej od podwórza**

# MAPA Z INWENTARYZACJI POWYKONAWCZEJ BUDYNKU WRAZ Z PRZYŁĄCZAMI

skala 1:1000




POWIATOWE BIURO WYMIARNIKO-MIERNICZE  
powiat szczeciński  
gmina Jedwabno  
osiedle Kot

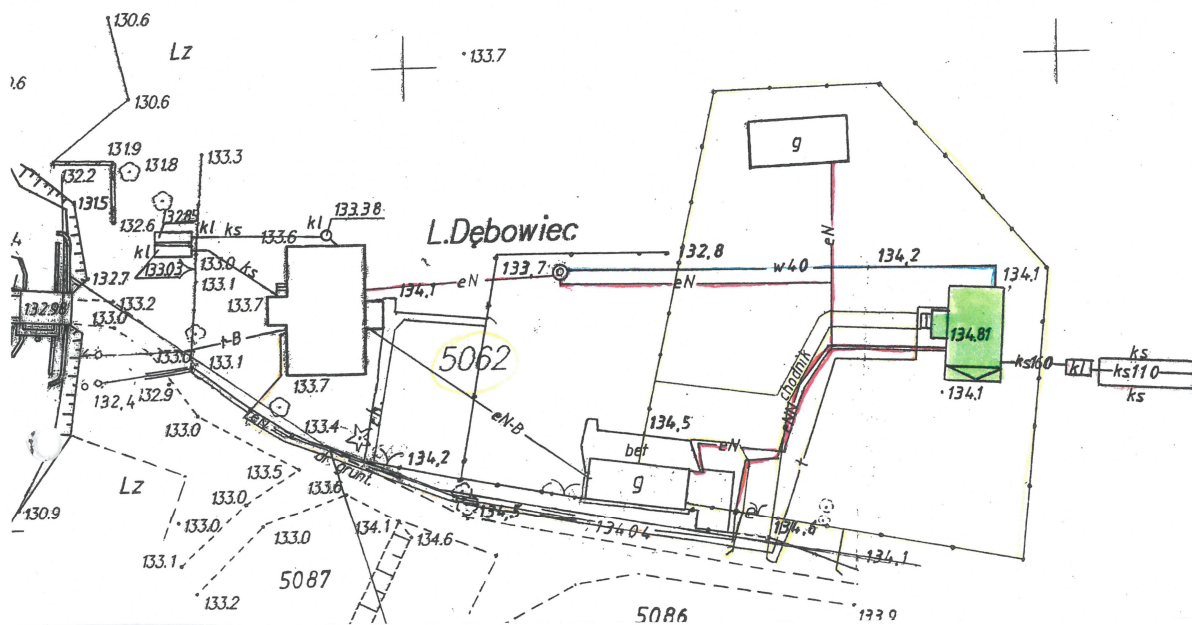

# Projekt Zagospodarowania Terenu

Dz. Nr 5062 Kot gm. Jedwabno  
leśniczówka Dębowiec Nadleśnictwo Jedwabno

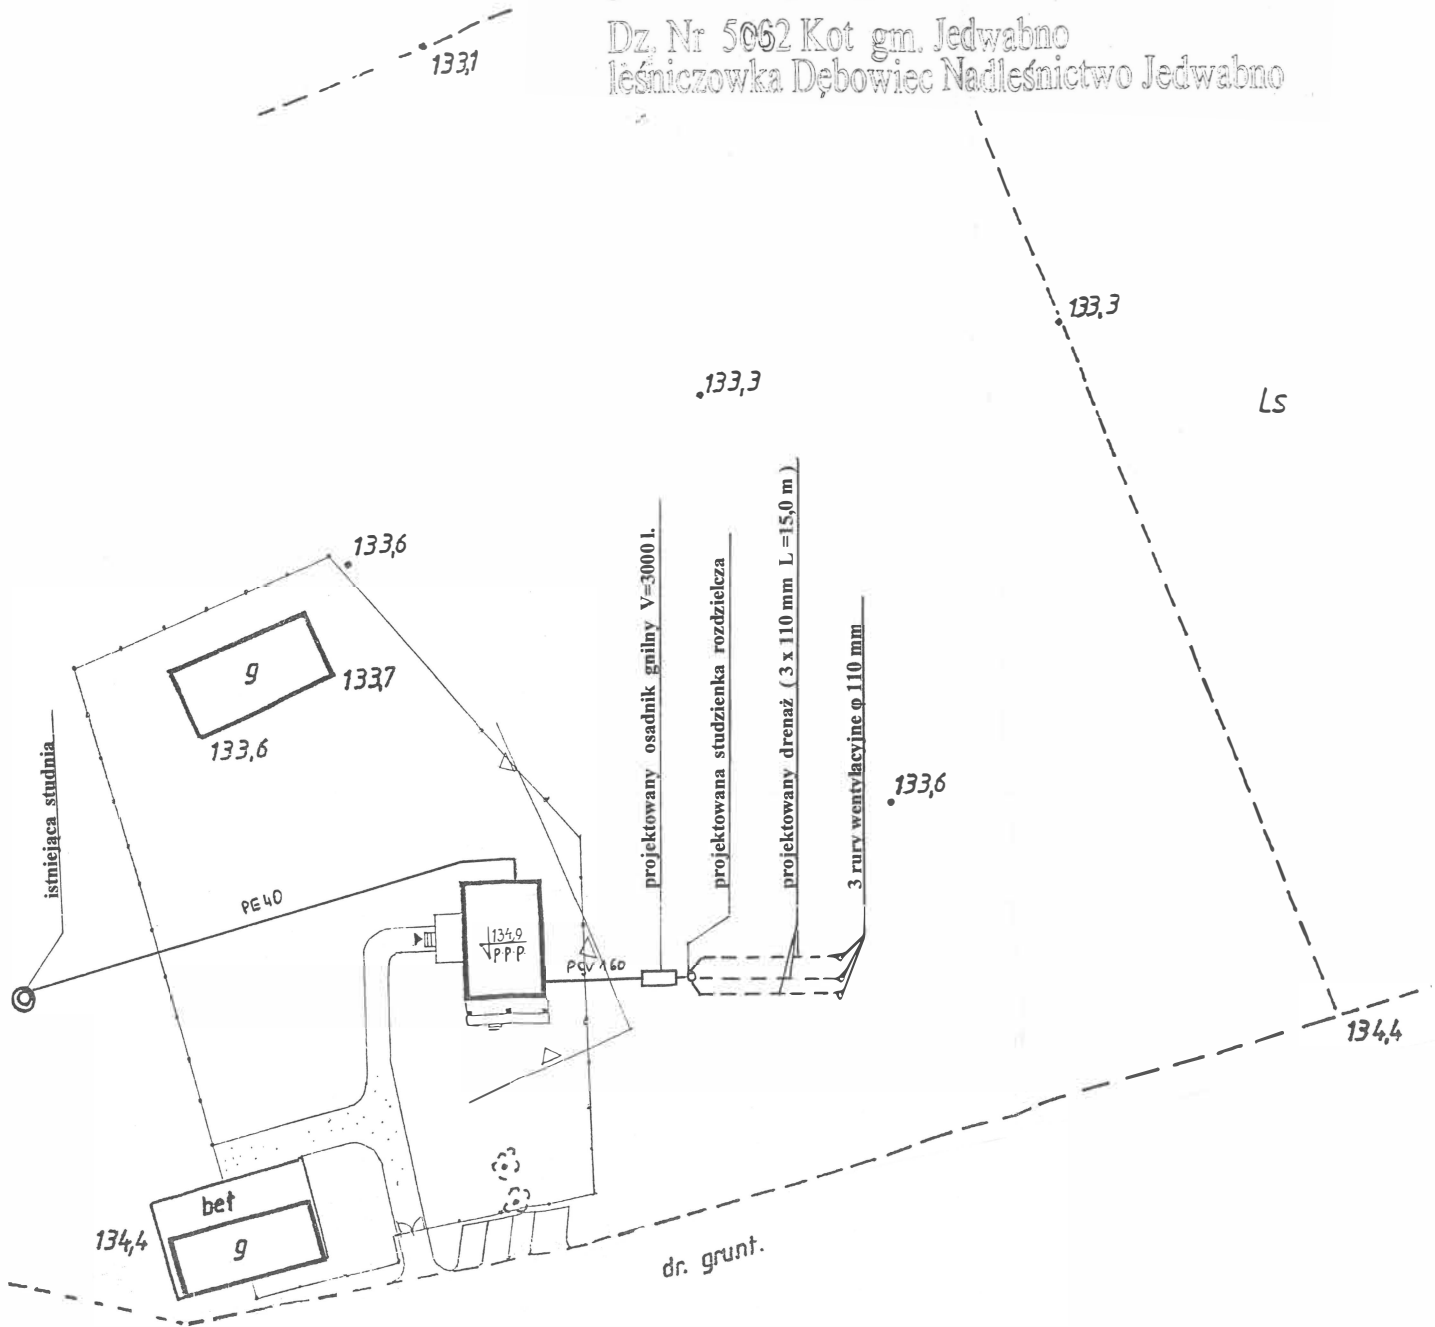

# PROFIL PODŁĄCZENIA BUDYNKU DO PRZYDOMOWEJ OCZYSZCZALNI ŚCIEKÓW 1:100

