


PRZEKRÓJ NORMALNY  
STAN PROJEKTOWANY  
SKALA 1:50

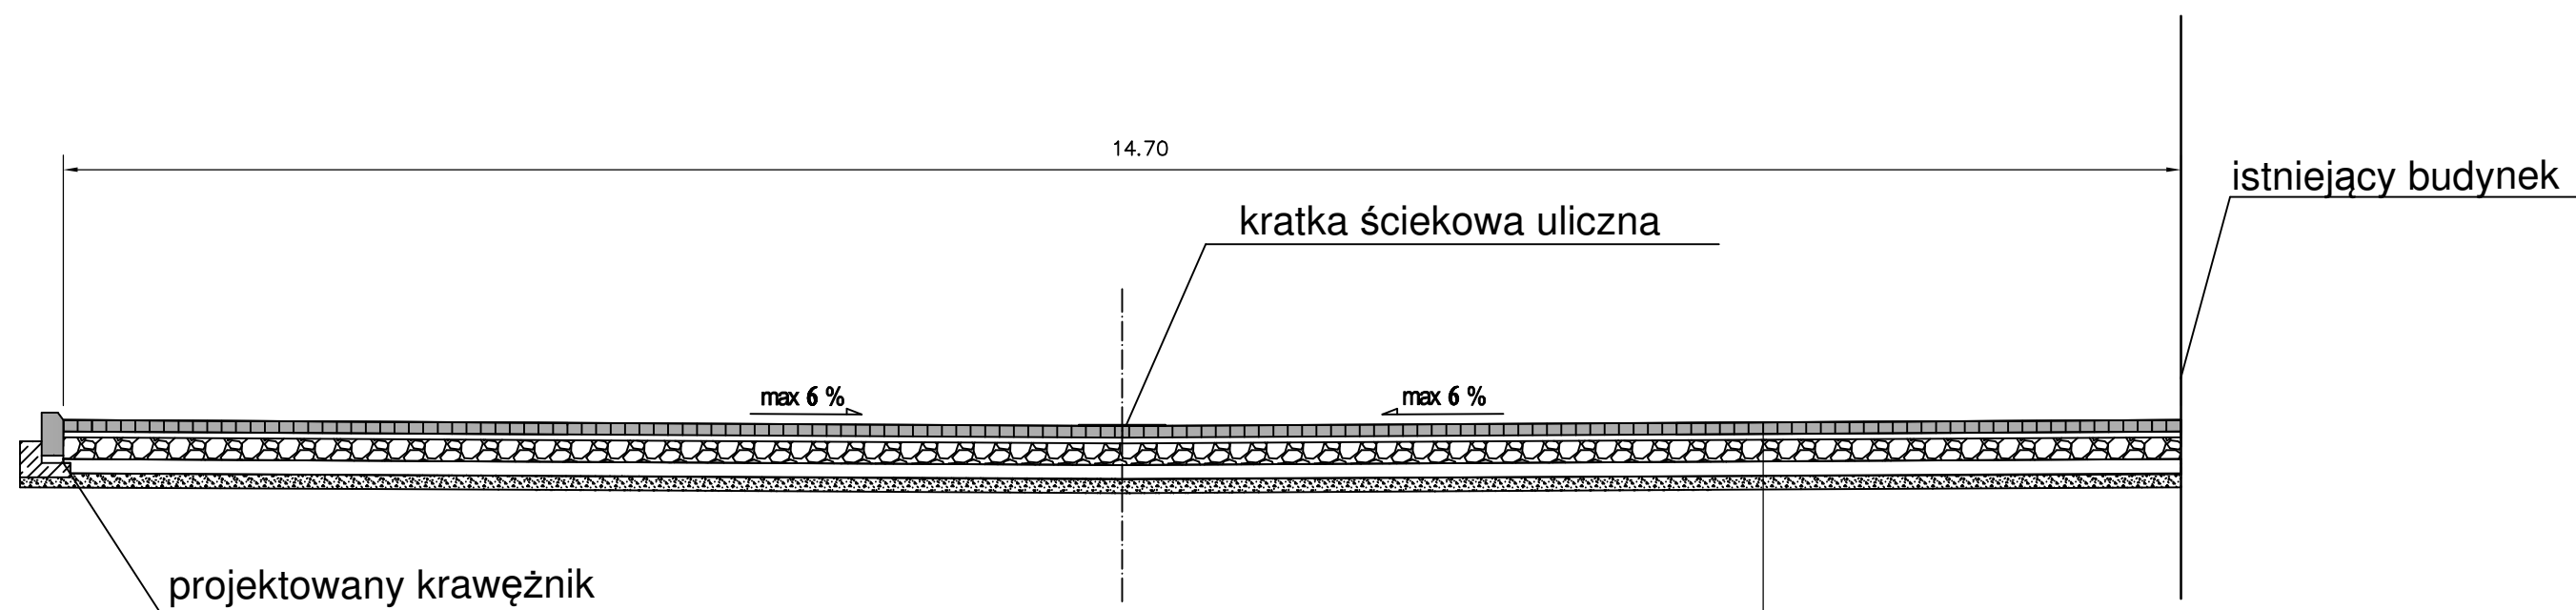

KONSTRUKCJA PARKINGU PROJEKTOWANA

8 cm - nawierzchnia z kostki brukowej betonowej
4 cm - podsypka cem.-piask. 1:4
15 cm - w-wa gruntu stabilizowanego cem. B 7,5 z dowozu
10 cm - w-wa odsączająca
istn. grunt rodzimy