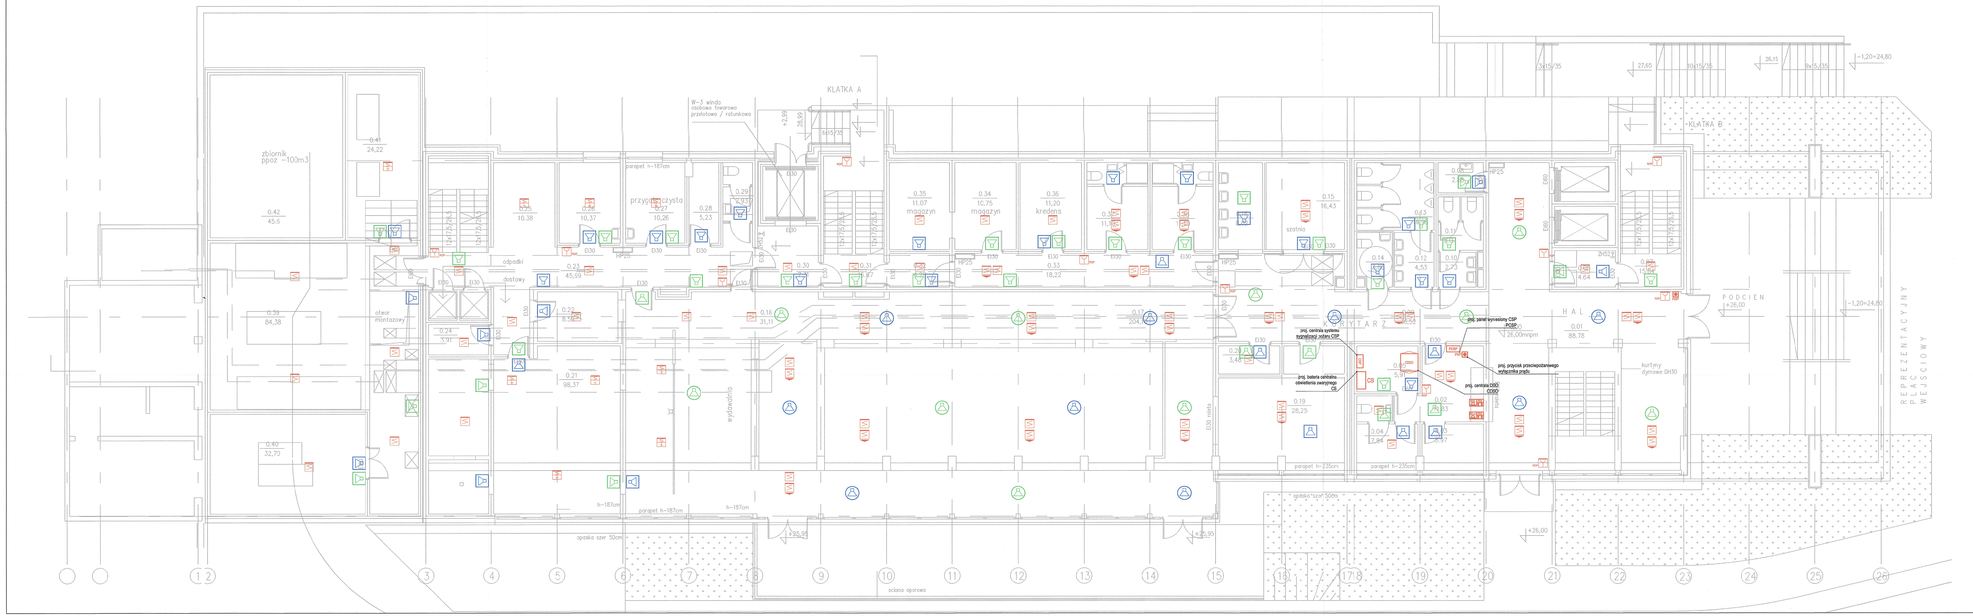

BILANS POWIERZCHNI

Wielofunkcyjny budynek AMW

NR POM.	NAZWA POMIESZCZENIA	PODZAŁ POSADZKI	POW. PODŁOGI	POW. NA+90cm
0.01	hal wejściowy	gres	88.78	88.78
0.02	recepcja	gres	11.83	11.83
0.03	magazyn	gres	5.97	5.97
0.04	pom. odpoczynku z toaletą	gres	7.84	7.84
0.05	pom. sterowania systemami	gres	5.91	5.91
0.06	przeds. pożarowy	gres	4.64	4.64
0.07	schody ewakuacyjne	gres	15.84	15.84
0.08	pom.gosp	gres	2.88	2.88
0.09	korytarz	gres	36,52	36,52
0.10	umywalki kobiet	gres	2.73	2.73
0.11	ubikacje kobiet	gres	5.07	5.07
0.12	umywalki męscie	gres	4.53	4.53
0.13	ubikacje męskie	gres	10.98	10.98
0.14	WC osł. niepeln.	gres	3.85	3.85
0.15	aneks szatniowy	gres	16,43	16,43
0.16	umywalki ogólnodostępne	gres	8,02	8,02
0.17	stołówka – jadalnia	gres	204,10	204,10
0.18	wydawalnia	gres	31,11	31,11
0.19	zmywalnia naczyń	gres	28,25	28,25
0.20	pom. gosp.porządkowe	gres	3,48	3,48
0.21	kuchnia i wydawalnia	gres	98,37	98,37
0.22	magazyn dzienny	gres	8,59	8,59
0.23	korytarz	gres	45,99	45,59
0.24	pom. gosp.porządkowe	gres	3,91	3,91
0.25	magazyn	gres	10,38	10,38
0.26	przygotowalnia brudna	gres	10,37	10,37
0.27	przygotowalnia czysta	gres	10,26	10,26
0.28	mag. chleba	gres	5,23	5,23
0.29	wc. pracowników kuchni	gres	2.93	2.93
0.30	przedsionek windy	gres	7,31	7,31
0.31	schody ewakuacyjne	gres	16.67	16.67
0.32	przeds.pożarowy	gres	4.28	4.28
0.33	korytarz ewakuacyjny	gres	18,22	18,22
0.34	magazyn – A	gres	10.75	10.75
0.35	magazyn – B	gres	11.07	11.07
0.36	kredens	gres	11.20	11.20
0.37	szatnia personelu kobiety	gres	11.10	11.10
0.38	szatnia personelu mezczyzni	gres	11,10	11,10
0.39	wentylatornia	gres	84,38	84,38
0.40	wymiennikownia co	gres	32,70	32,70
0.41	hydrofornia	gres	24,22	24,22
0.42	zbiornik wody p.pożarowej	gres	45,6	45,6
	OGÓŁEM SUMA POWIERZCHNI		983,02	983,02

REI 120
EI 60
EIS 120
EI 30
nie wymagana klasa odporności pożarowej

REI 120
EI 60

LEGENDA:

NAZWA	SYMBOL
wyjście ewak.dym z oddzielonych kabinach ewak.	
ręczny ostrzegawczy przycisk pożarowy z oddzielonych kabinach ewak.	
tablica ostrzegawcza przed z oddzielonych kabinach ewak.	
wskaźnik zadziałania dla czujek pożarowych	
pożarowy głośnik ewakuacyjny – klasy sonoracyjny	
pożarowy głośnik ewakuacyjny – klasy sonoracyjny	
pożarowa tablica tekstowa	
centrala systemu sygnalizacji pożaru	
przeciwpożarowy wyłącznik prądu PWP	
oddzielna obudowa	
oddzielna obudowa	
wyposażenie obiektowe	
centrala systemu DSO	

PRZYJĘTO DO WIADOMOŚCI BEZ UWAG I ZASTRZEŻEŃ
Gdańsk, dnia 03.11.2021 r.

POMORSKI URZĄD WOJEWÓDZKI w GDAŃSKU
WYDZIAŁ INFRASTRUKTURY
ul. Okopowa 21/27, 80-810 Gdańsk

Plan instalacji SSP i DSO PARTER	SKALA 1:100 BRANŻA ELEKTRYCZNA
BUDYNEK WIELOFUNKCYJNY AKADEMII MARYNARKI WOJENNEJ ZE STACJĄ TRANSFORMATOROWĄ GDYNIA UL. ŚMIDOWICZA 69 (dz. 1622, 2098/2 obr. 0021)	GMINA FAZA PB DATA 04.2021
AUTOR PROJEKTU: mgr inż. ZBIGNIEW TOMCZYK	podpis
SPRAWDZAJĄCY: mgr inż. ANDRZEJ TOMCZYK	
specjalność nr upr. budowlanych: specjalności instalacyjne w zakresie sieci, instalacji i urządzeń elektrycznych i elektroenergetycznych POM/0013/PWOE/14	
KOWALSKI architekci	Pracownia Projektowa »Modus« 80-175 GDAŃSK, ul Łowicka 1 tel.+(058) 333 49 69 KOWALSKI architekci sp. z o.o. 81-574 GDYNIA ul Stolemba 44 tel.+(058) 66 00 105
	P1.0