




ELEWACJA FRONTOWA

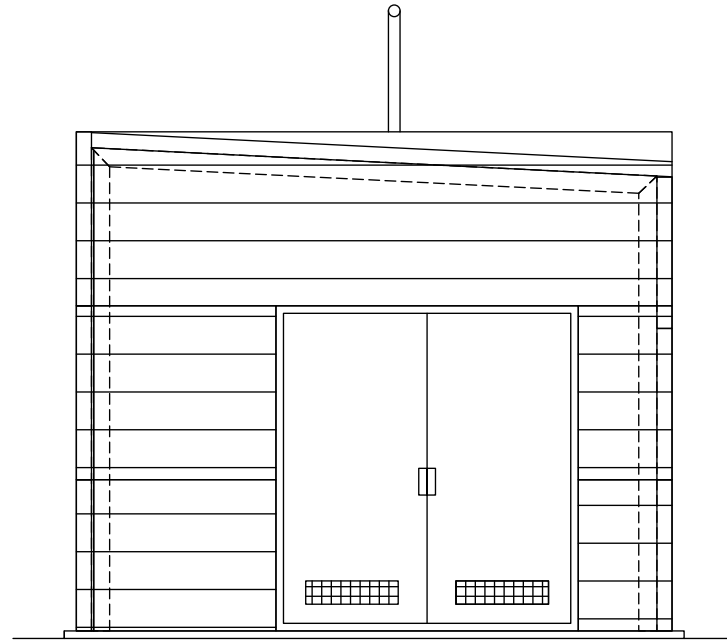


ELEWACJA TYLNA

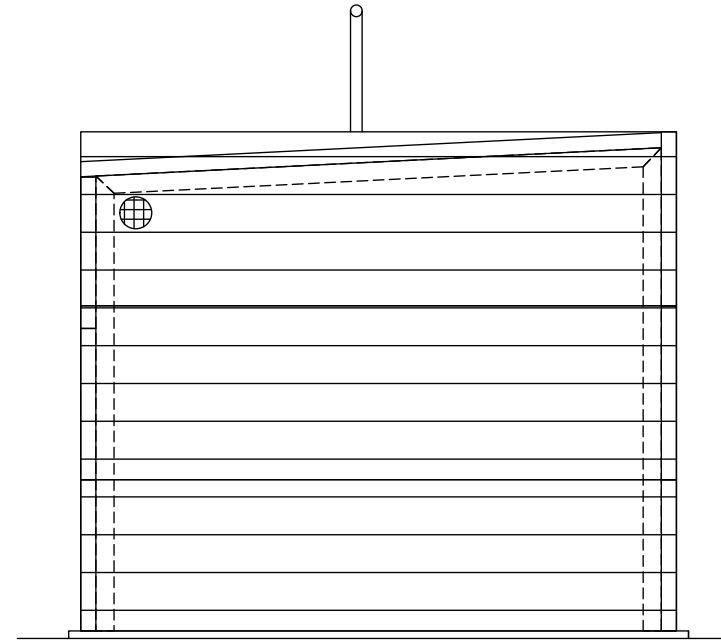

ELEWACJA BOCZNA

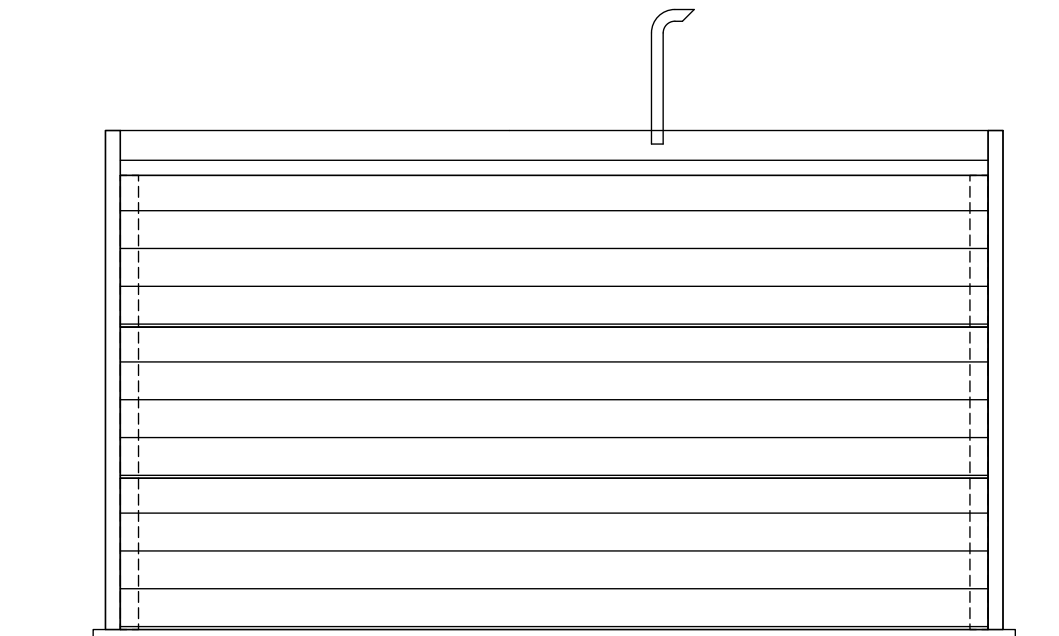

ELEWACJA BOCZNA

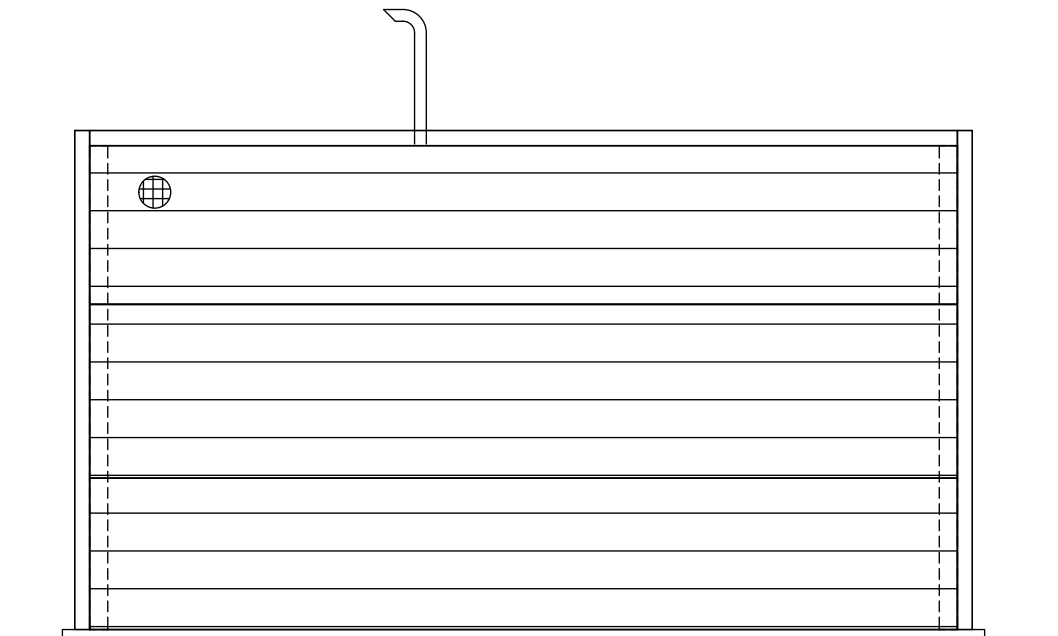

Inwestor: Uniwersytet Przyrodniczy w Poznaniu ul. Wojska Polskiego 50 60-627 Poznań		Obiekt: Mikroinstalacja biogazu rolniczego	
Lokalizacja: Działka o nr ewid.: 594; Jednostka ewidencyjna: 301502_5 Lwówek Obręb: 0001 Brody; Gmina: Lwówek; Powiat nowotomyski		Tytuł: OBUDOWA: ELEWACJE	
Autorzy:	IMIĘ i NAZWISKO, UPRAWNIENIA	DATA/ PODPIS	
Projektował: konstrukcja	mgr inż. Arkadiusz Majsner upr. nr LBS/0047/PWOK/11 bez ogr. do projektowania i kierowania robotami budowlanymi w specjalności konstrukcyjno-budowlanej		Faza: ZGŁOSZENIE BUDOWLANE
			Skala: 1:50      Branża: KONSTRUKCJA
			Arkusz: A3      Nr rys.: 04