

Projekt czasowej organizacji ruchu

- Obiekt:** droga powiatowa nr 1736 N Kruklanki-Sulimy
droga powiatowa nr 1825 N Spytkowo-Pieczonki
/odcinek w m. Pieczonki w pobliżu działek geod. nr: 37/3 i 39/13/
- Inwestor:** Gmina Giżycko
ul. Mickiewicza 33
11-500 Giżycko
- Zarządca drogi:** Zarząd Dróg Powiatowych w Giżycku
ul. Węgorzewska 4
11-500 Giżycko
- Opracowanie:** Referat Rozwoju Gospodarczego
Urzędu Gminy Giżycko
ul. Mickiewicza 33
11-500 Giżycko

Giżycko, maj 2023 r.

Zawartość opracowania:

1. Opis techniczny.
2. Plan orientacyjny, skala 1 : 25 000.
3. Plany sytuacyjne, skala 1 : 2000.
 - istniejąca organizacja ruchu na drodze powiatowej nr 1736 N – odcinek 600 m w miejscowości Pieczonki oraz drodze powiatowej nr 1825 N - przed skrzyżowaniem z drogą powiatową nr 1736 N,
 - czasowa organizacja ruchu na drodze powiatowej nr 1736 N – odcinek 200 m w pobliżu zjazdu na działki geod. nr: 37/3; 39/11 i 39/13 w miejscowości Pieczonki oraz drodze powiatowej nr 1825 N - przed skrzyżowaniem z drogą powiatową nr 1736 N,

Opis techniczny.

1 Podstawa prawna opracowania:

- 1.1 Prawo o ruchu drogowym /tekst jednolity: Dz. U. z 2018 r., poz. 1990/.
- 1.2 Ustawa z dnia 21 marca 1985 r. o drogach publicznych /tekst jednolity: Dz. U. z 2022 r., poz. 1693 – ze zmianami/.
- 1.3 Rozporządzenie Ministra Infrastruktury z dnia 23 września 2003 r. w sprawie szczegółowych warunków zarządzania ruchem na drogach oraz wykonywania nadzoru nad tym zarządzaniem /tekst jednolity: Dz. U. z 2017 r., poz. 784/.
- 1.4 Rozporządzenie Ministrów Infrastruktury oraz Spraw Wewnętrznych i Administracji z dnia 31 lipca 2002 r. w sprawie znaków i sygnałów drogowych /Dz. U. z 12 października 2002 r., Nr 170, poz. 1393/.
- 1.5 Wniosek Gminy Giżycko o lokalizację zjazdu publicznego z drogi powiatowej nr 1736 N na drogę wewnętrzną na działkach geod. nr: 37/3; 39/11 i 39/13 w miejscowości Pieczonki, na którą zostało wydane zezwolenie znak: ZU.4311.1.40.2020 z 03 listopada 2020 r.
- 1.6 Wizja lokalna w terenie.
- 1.7 Stała organizacja ruchu na odcinkach dróg powiatowych nr 1736 N i nr 1825 N w miejscowości Pieczonki.
- 1.8 Charakterystyka stanu istniejąca oraz opis organizacji ruchu na odcinkach dróg powiatowych nr 1736 N i nr 1825 N w miejscowości Pieczonki.

Odcinki dróg powiatowych nr 1736 N na długości 600 m i nr 1825 N w miejscowości Pieczonki przebiegają w obszarze zabudowanym. Drogi przebiegają w terenie równinnym. Na omawianych odcinkach dróg powiatowych w obrębie miejscowości występuje łuk poziomy na którym jest ograniczona widoczność z uwagi na bliską krawędzi pobocza lokalizację istniejącej zabudowy zagrodowej. Na odcinku występuje zadrzewienie przydrożne. Jezdnia z masy mineralno-bitumicznej o szerokość 5,50-6,00 m. Na odcinku gdzie występuje zadrzewienie przydrożne - pobocza gruntowe. Na dalszej długości na drodze nr 1736 N jednostronny chodnik dla pieszych. Ruch odbywający się drogami powiatowymi związany jest z obsługą komunikacyjną miejscowości Krukłanki, Pieczonki, Zielony Gaj i Nowe Sółdany – leżących przy drogach oraz z dojazdem do pól uprawnych i obszarów leśnych. Na drodze powiatowej nr 1736 N ruch pojazdów ciężarowych jest ograniczony do pojazdów o DMC 8 ton z wyłączeniem obsługi przyległych posesji. Ruch pieszych odbywa się poboczem oraz chodnikiem. Na odcinku 650 m (300 m przed planowanym do przebudowy zjazdem publicznym) w obrębie miejscowości Pieczonki od strony m. Krukłanki występuje oznakowane znakami pionowymi D-6 i poziomymi P-10 - przejście dla pieszych oraz w bliskości przejścia zatoki przystankowe wraz z oznakowaniem znakami D-15. Przed skrzyżowaniem z drogą powiatową nr 1825 N od strony m. Krukłanki i m. Sulimy występuje oznakowanie tablicami kierunku E-2a oraz znakami D-1 z tabliczkami T-6a. Za skrzyżowaniem z drogą powiatową nr 1825 N (w obu kierunkach) występuje oznakowanie znakami B-5n „8 ton” z informacją, że zakaz nie dotyczy pojazdów obsługi przyległych posesji. Od strony m. Sulimy - 50 m przed świetlicą występuje oznakowanie znakiem A-17. Oznakowanie poziome na omawianym odcinku drogi powiatowej ograniczone jest do przejścia dla pieszych P-10 oraz linii bezwzględnej zatrzymania P-12 w obrębie skrzyżowania z drogą powiatową nr 1825 N. Droga powiatowa nr 1825 N oznakowana jest tablicą F-6 oraz znakami B-20 z tabliczką T-6c.

2 Wprowadzone zmiany.

- 2.1 Cel wprowadzenia czasowej zmiany organizacji ruchu w związku z budową zjazdu publicznego na podstawie zezwolenia znak: ZU.4311.1.40.2020 z 03 listopada 2020 r.
- 2.2 Zmiany w oznakowaniu pionowym, wprowadzonym na czas budowy zjazdu publicznego:
 - 2.2.1 Oznakowanie od strony miejscowości Krukłanki:
 - B-33 „ograniczenie prędkości – do 30 km/ h”,
 - A-14 „roboty na drodze”,
 - A-12b „zwężenie jezdni prawostronne”,
 - B-34 „koniec ograniczenia prędkości – do 30 m/ h”,

2.2.2 Oznakowanie od strony miejscowości Sulimy:

- B-33 „ograniczenie prędkości – do 30 km/ h”,
- A-14 „roboty na drodze”,
- A-12c „zweżenie jezdni lewostronne”,
- B-34 „koniec ograniczenia prędkości – do 30 m/ h”,

2.2.3 Oznakowanie drogi powiatowej nr 1825 N od strony miejscowości Zielony Gaj:

- A-14 „roboty na drodze”,
- A-12c „zweżenie jezdni lewostronne”,

3 Okres wprowadzenia zmian:

Oznakowanie zostanie wprowadzone na czas prowadzenia robót w okresie **od 01 lipca 2023 r. do 03 listopada 2023 r.**

Opracowała:

Wójcik
Marcin Wójcik


*Projekt oznakowej wzmocnienia wprowadza
wzrost oporności punktowej.*

KIEROWNIK
Referatu Ruchu Drogowego
Wydziału Prewencji i RD
KPP w Głizycku

[Signature]
asp. ser. [Signature] Kuncer

Komendanta
owego Policji
Głizycku

2023-05-09

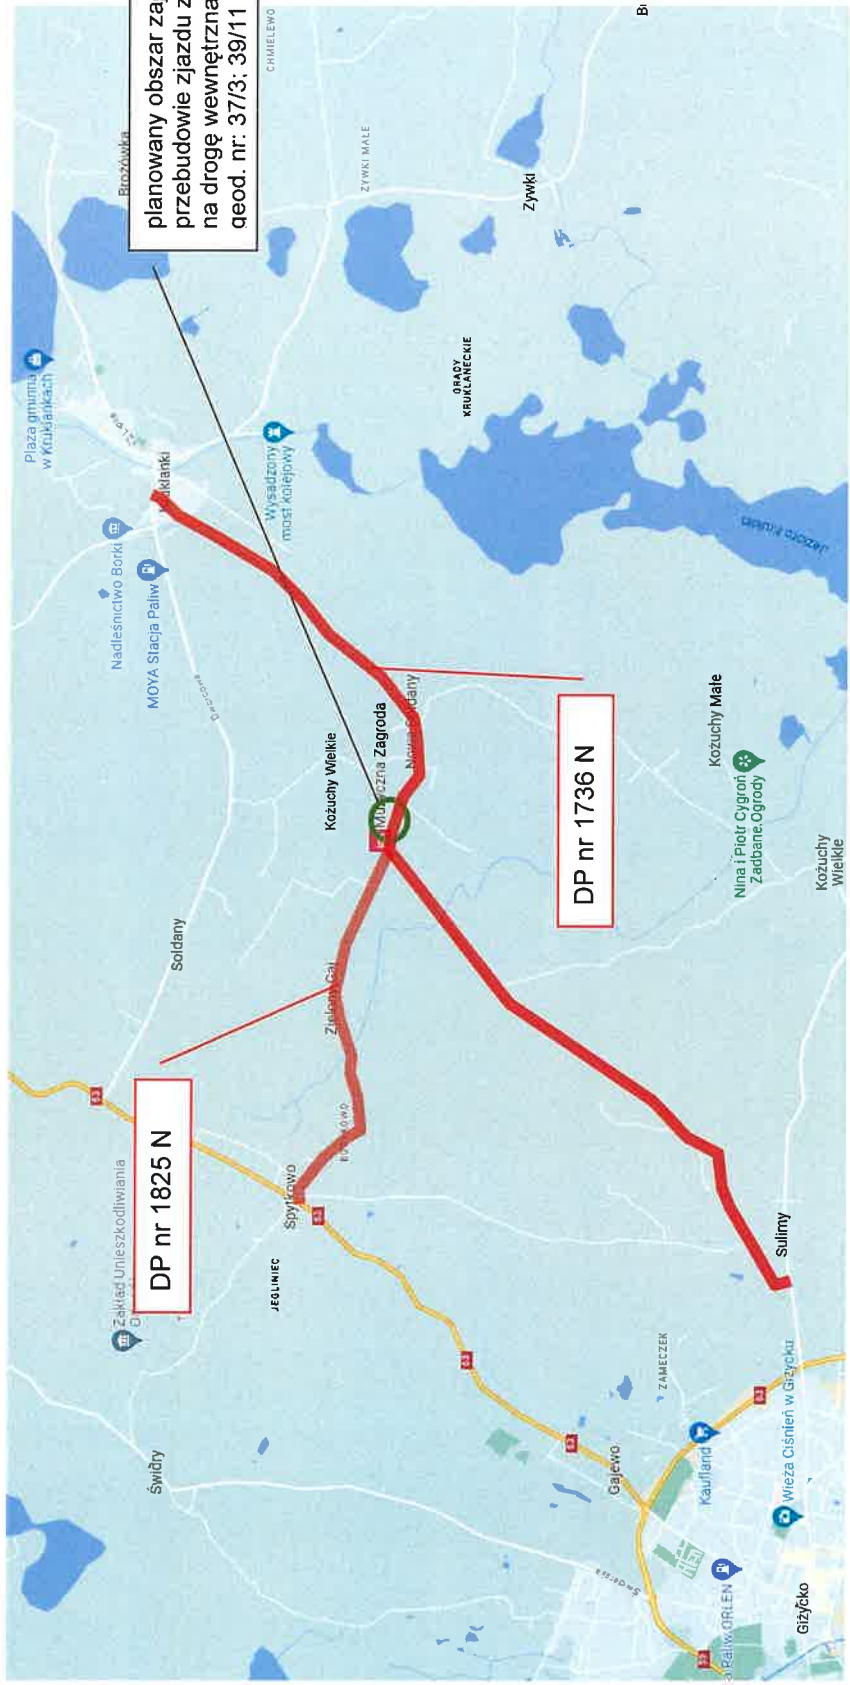

planowany obszar zajęcia pasa drogowego przy przebudowie zjazdu zwykłego na drogę wewnętrzną na działkach geod. nr: 37/3; 39/11 i 39/13 w m. Pieczonki

DP nr 1825 N

DP nr 1736 N

Obiekt:	droga powiatowa nr 1736 N Krukanki-Sulimów droga powiatowa nr 1825 N Spytkowo-Pieczonki		
Rysunek:	Plan orientacyjny	Skala 1 : 25000	
Opracował:	Marcin Wójcik	Podpis: <i>M. Wójcik</i>	
Data:	maj 2023 r.		