


PRZEKRÓJ KONSTRUKCYJNY  
km 0+323,11 – 0+160,86

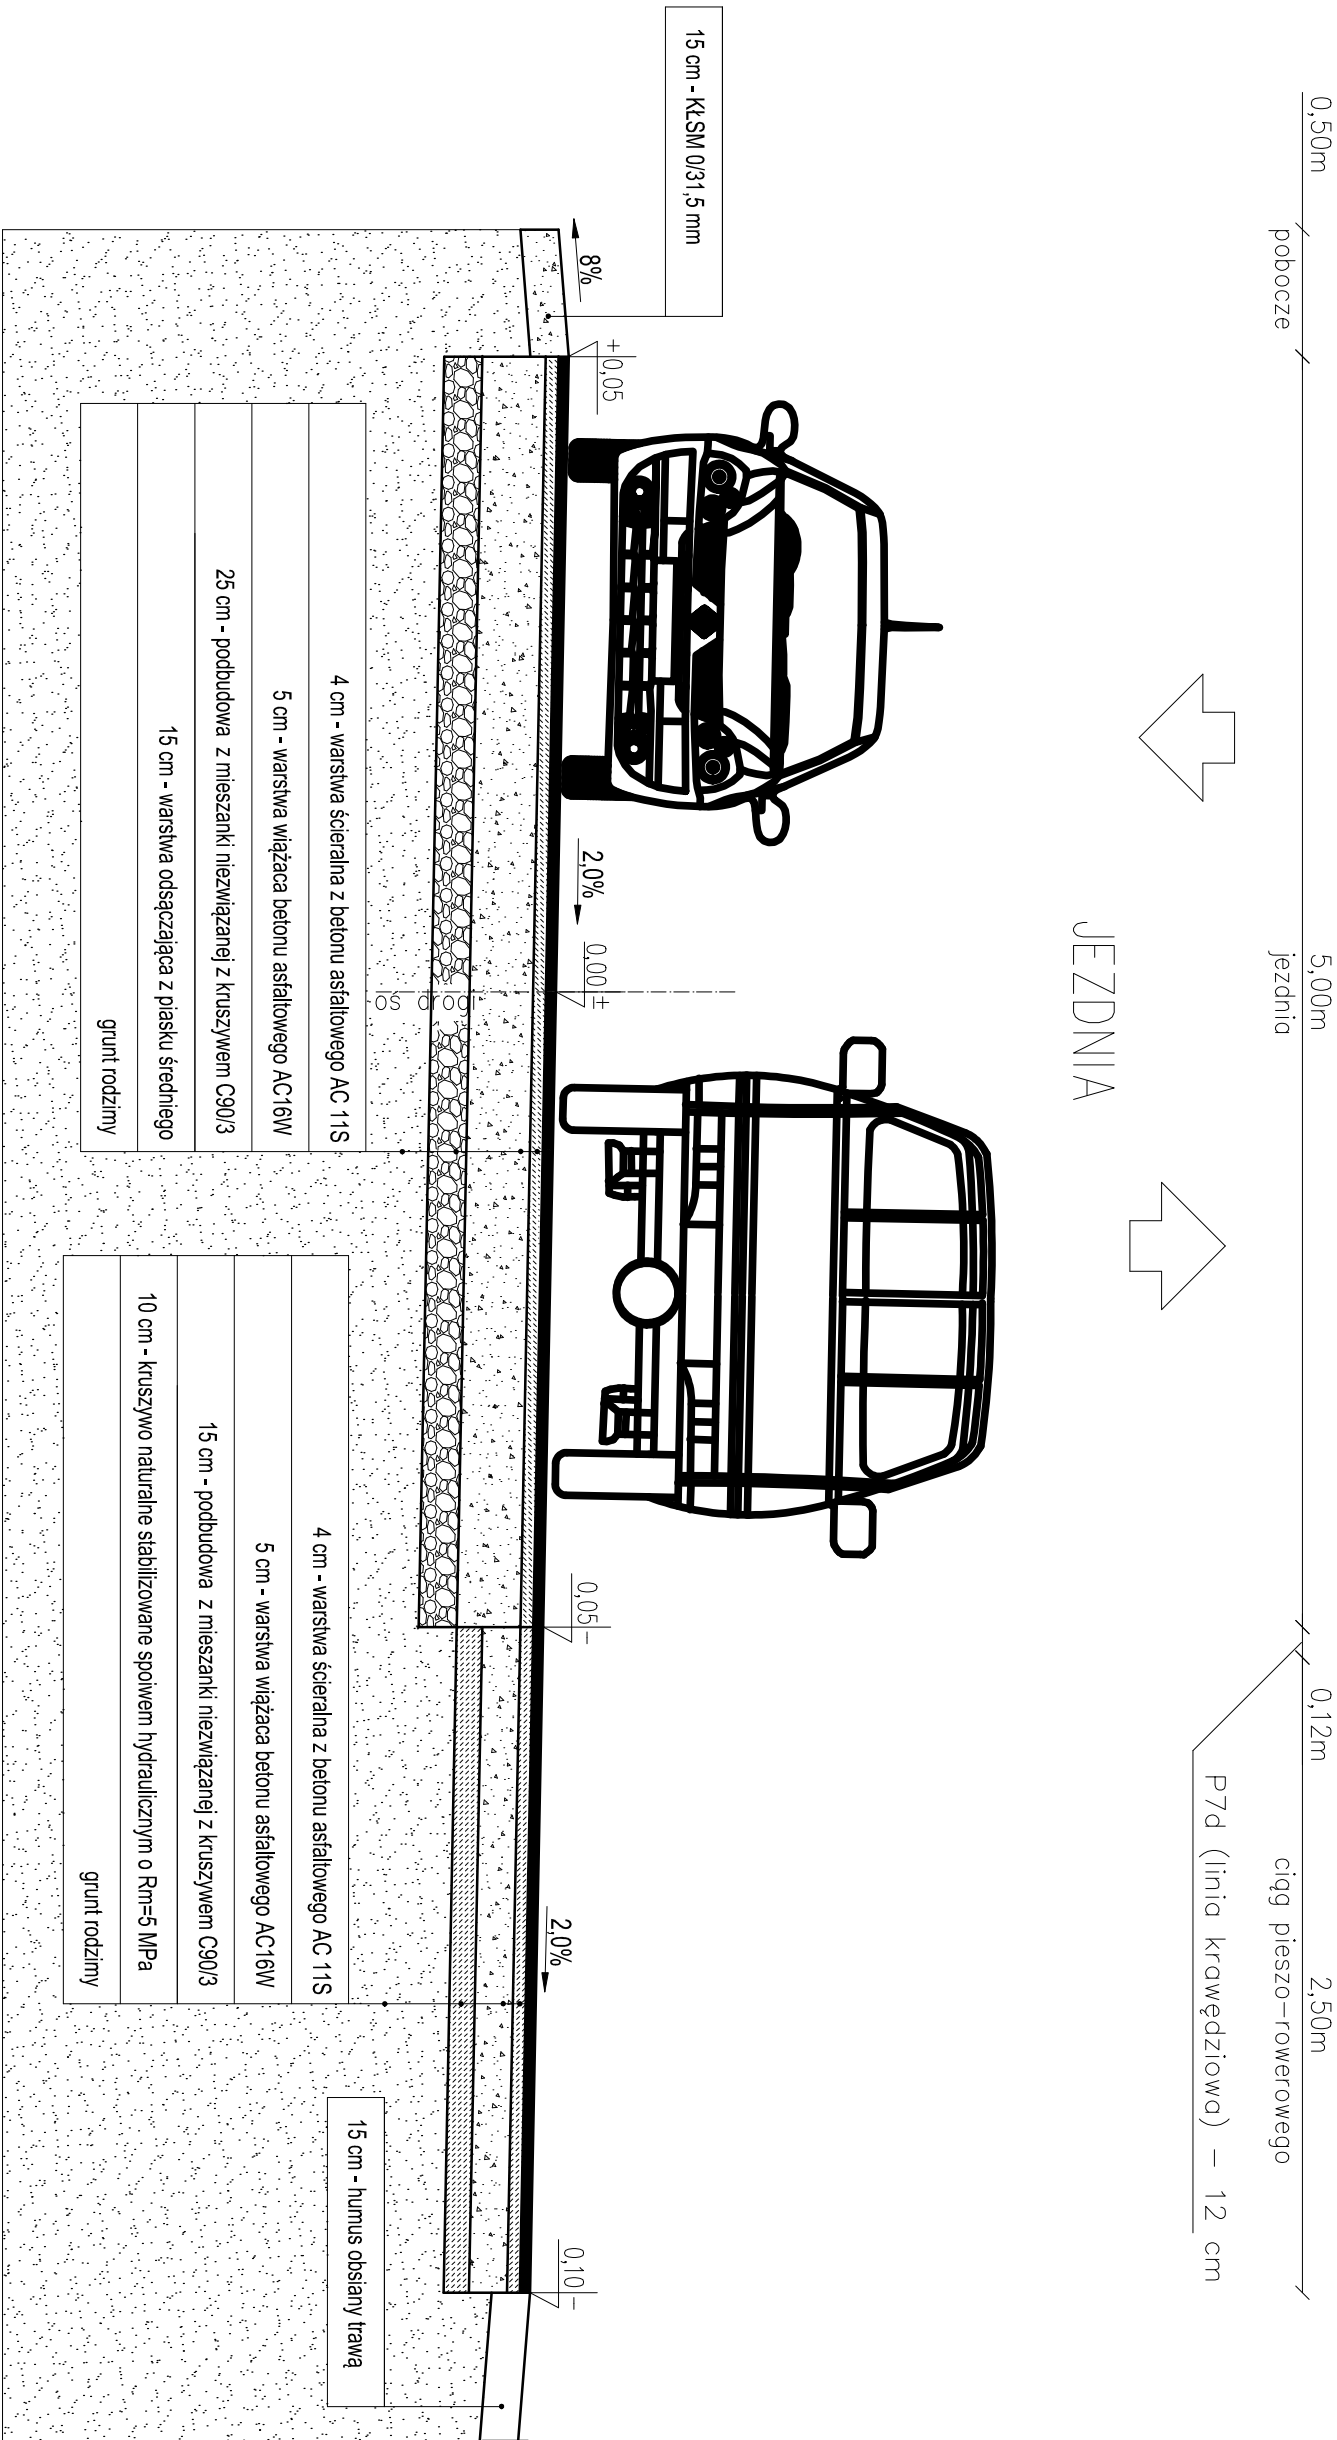

KAEM INWEST S.C. Małgorzata Pabich, Krzysztof Pabich

97-300 Piotrków Trybunalski, ul. Stolarska 16

TEMAT : Program Funkcjonalno - Użytkowy  
dot. przebudowy ulicy Polnej w m. Rozprza

INWESTOR: Gmina Rozprza ul.A1, 900-lecia 3, 97-340 Opoczno

LOKALIZACJA INWEST.: dz. nr ewid. 573, 680/1 obręb m. Rozprza, gm. Rozprza

PROJEKTANT: mgr inż. Krzysztof Pabich upr. nr L.O.D.0114.PWOK.03

ASISTENT PROJEKTANTA: mgr inż. Dominik Blusiewicz L.O.D.1440.ZO.OA.11

TYP DOK. RYS.: Przekrój normalny

Data: marzec 2024 r. Skala: 1:50

Wzrost: 2,2