

Załącznik nr 81

KLATKA D/ NR 4  
PROJEKTOWANE ODDYMANIE KLATKI  
SCHODOWEJ - WENTYLACJA  
MECHANICZNA MOCZNIENIOWA


- GRANICA OPRACOWANIA

NACZENNIA DRÓG EWAKUACYJNYCH WG. NORMY PN-EN  
Z 7010:2012:

RZUT 2 PIĘTRA 8

ROBOTY BUDOWLANE DLA IZOLACJI NA

OBIEKT/ADRES:

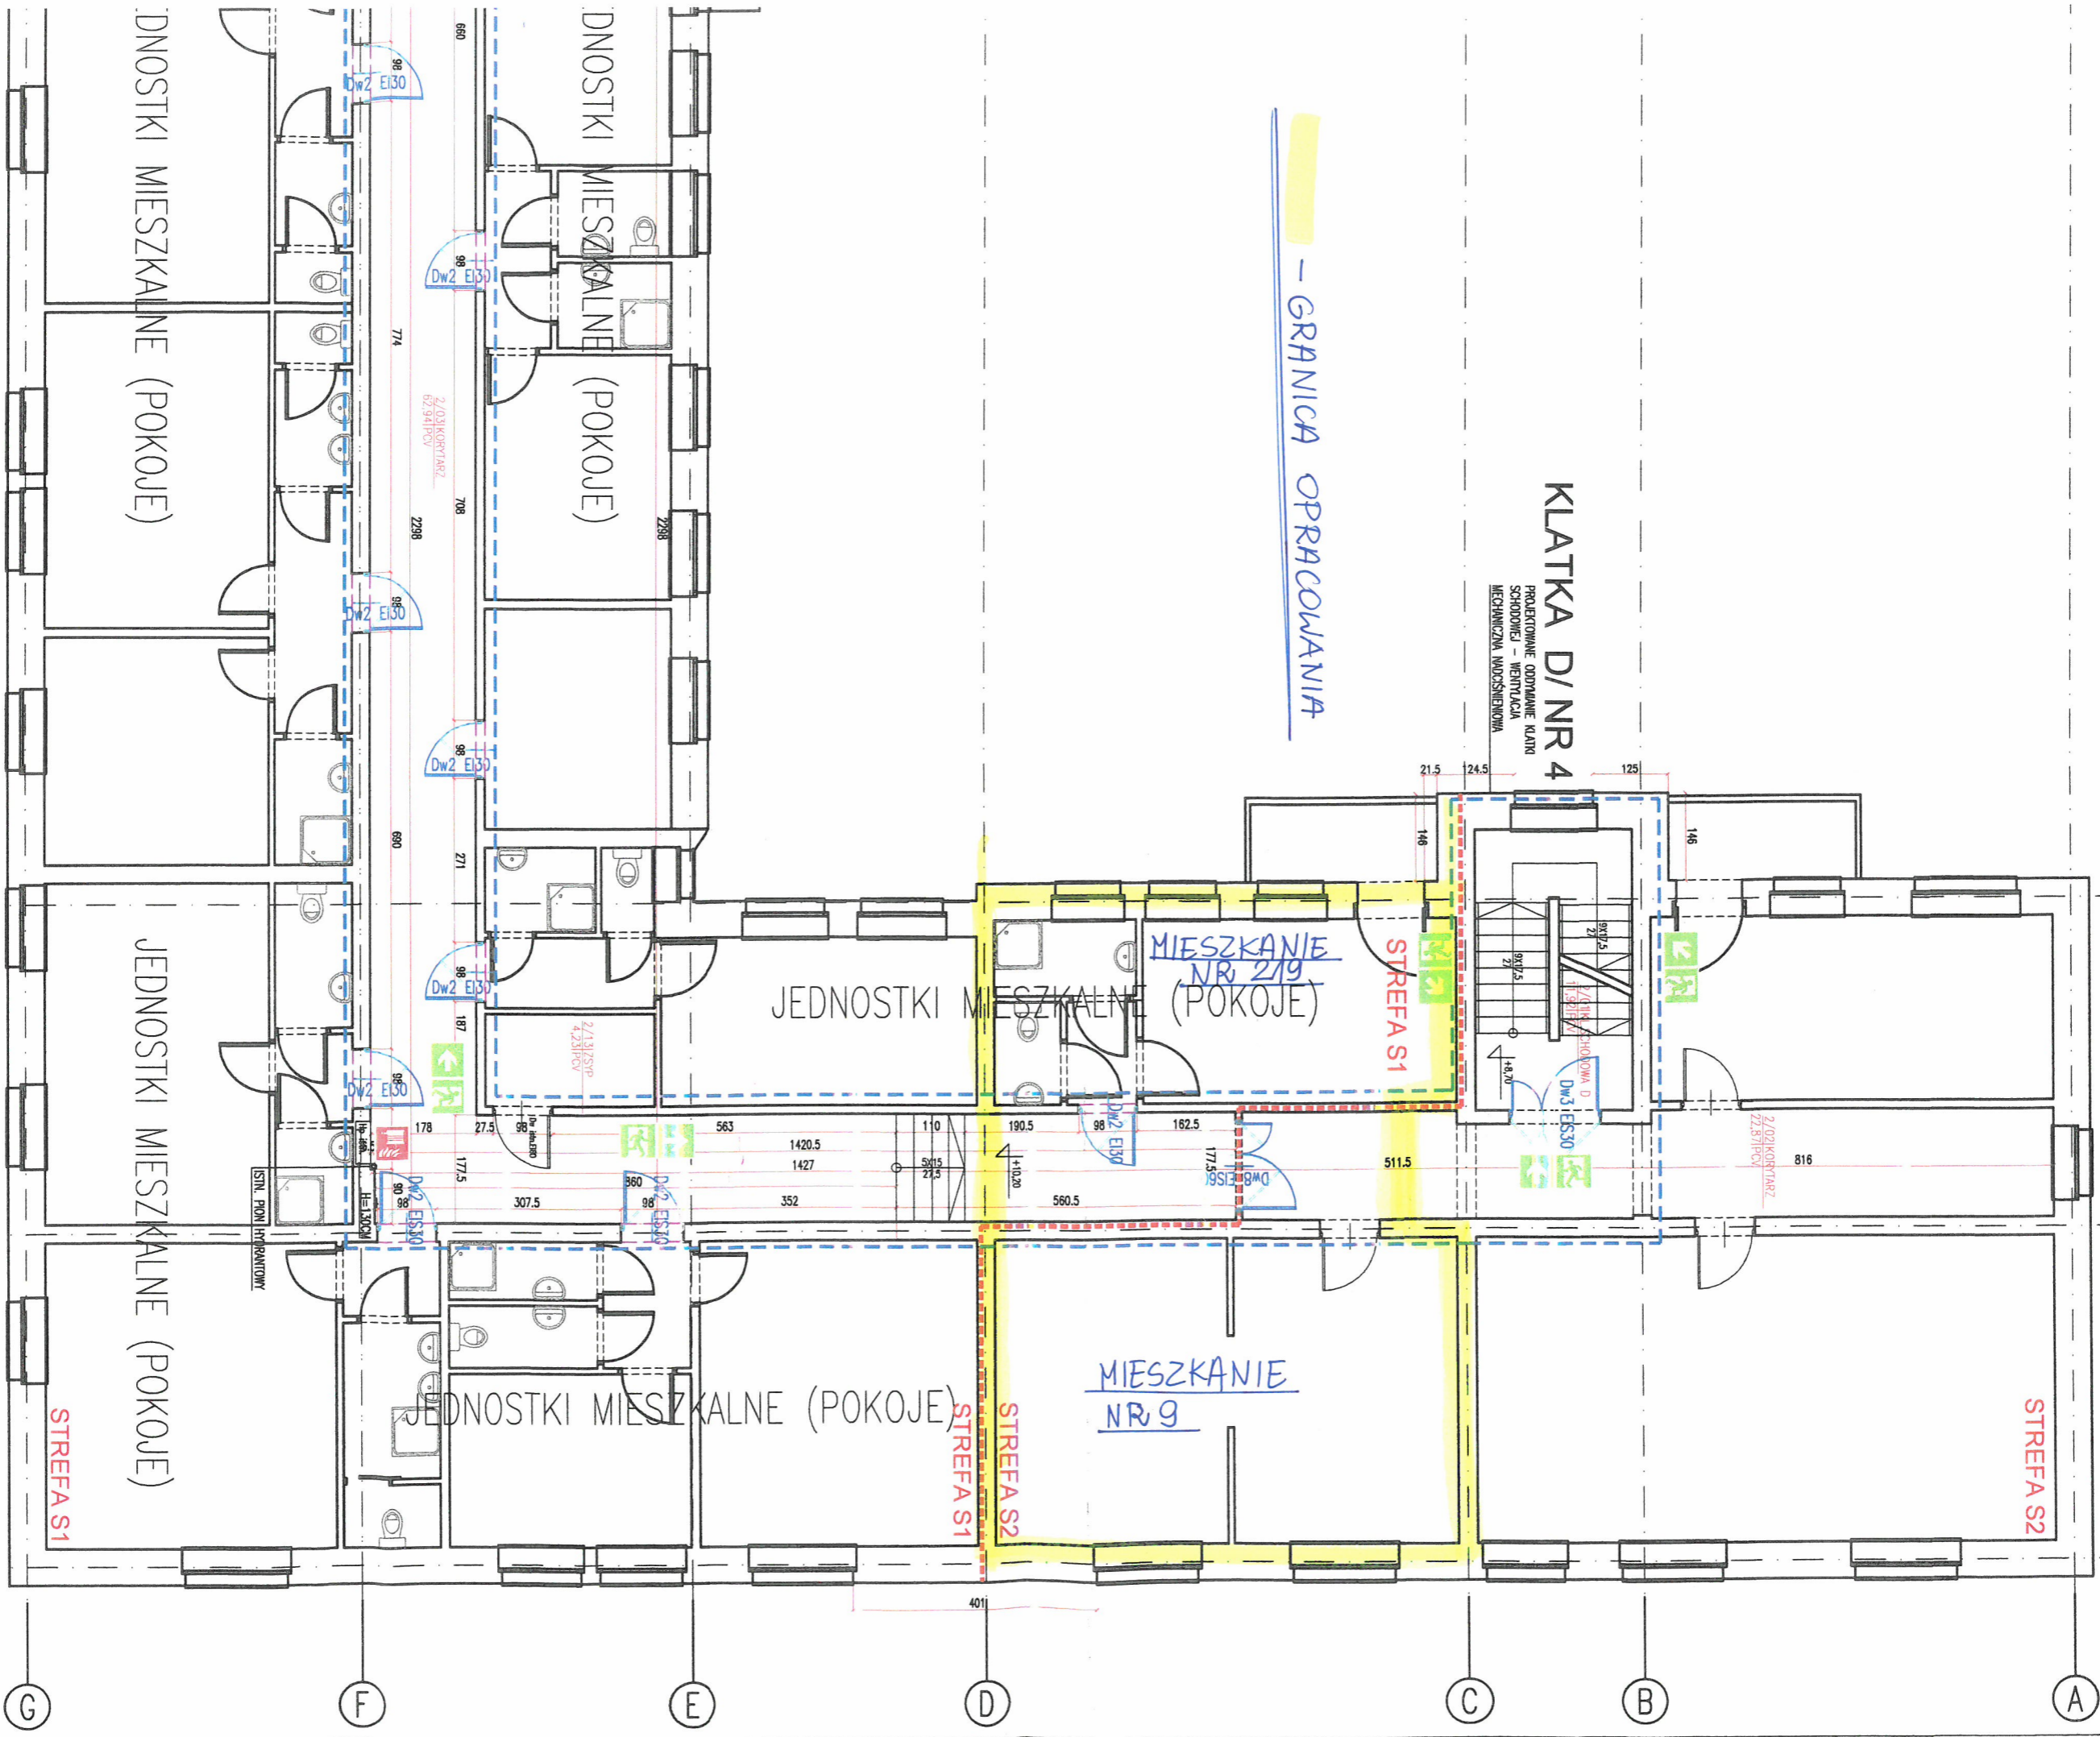

JEDNOSTKI MIESZKALNE (POKOJE)

JEDNOSTKI MIESZKALNE (POKOJE)

JEDNOSTKI MIESZKALNE (POKOJE)

MIESZKANIE NR 219

MIESZKANIE NR 9

JEDNOSTKI MIESZKALNE (POKOJE)

JEDNOSTKI MIESZKALNE (POKOJE)

STREFA S1

STREFA S1

STREFA S1

STREFA S2

STREFA S2

9

9

10

10

G

F

E

D

C

B

A