

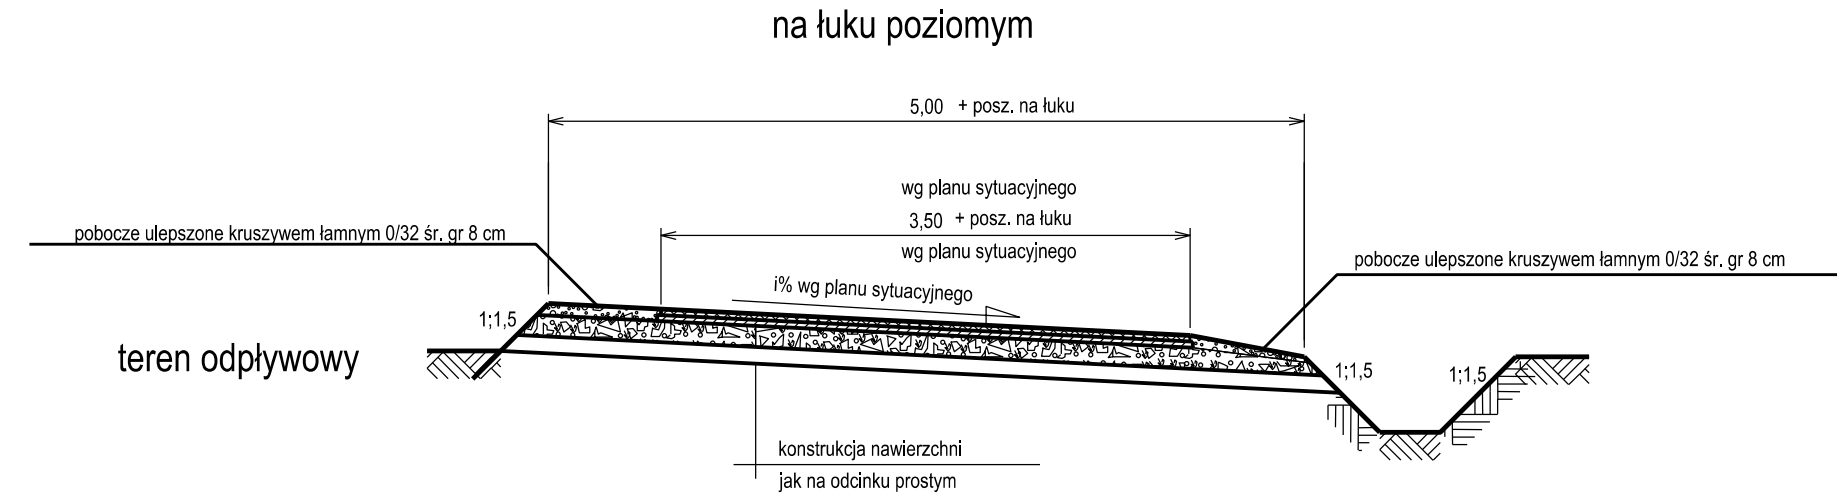



droga na działce nr 528 w Dulczy Wielkiej

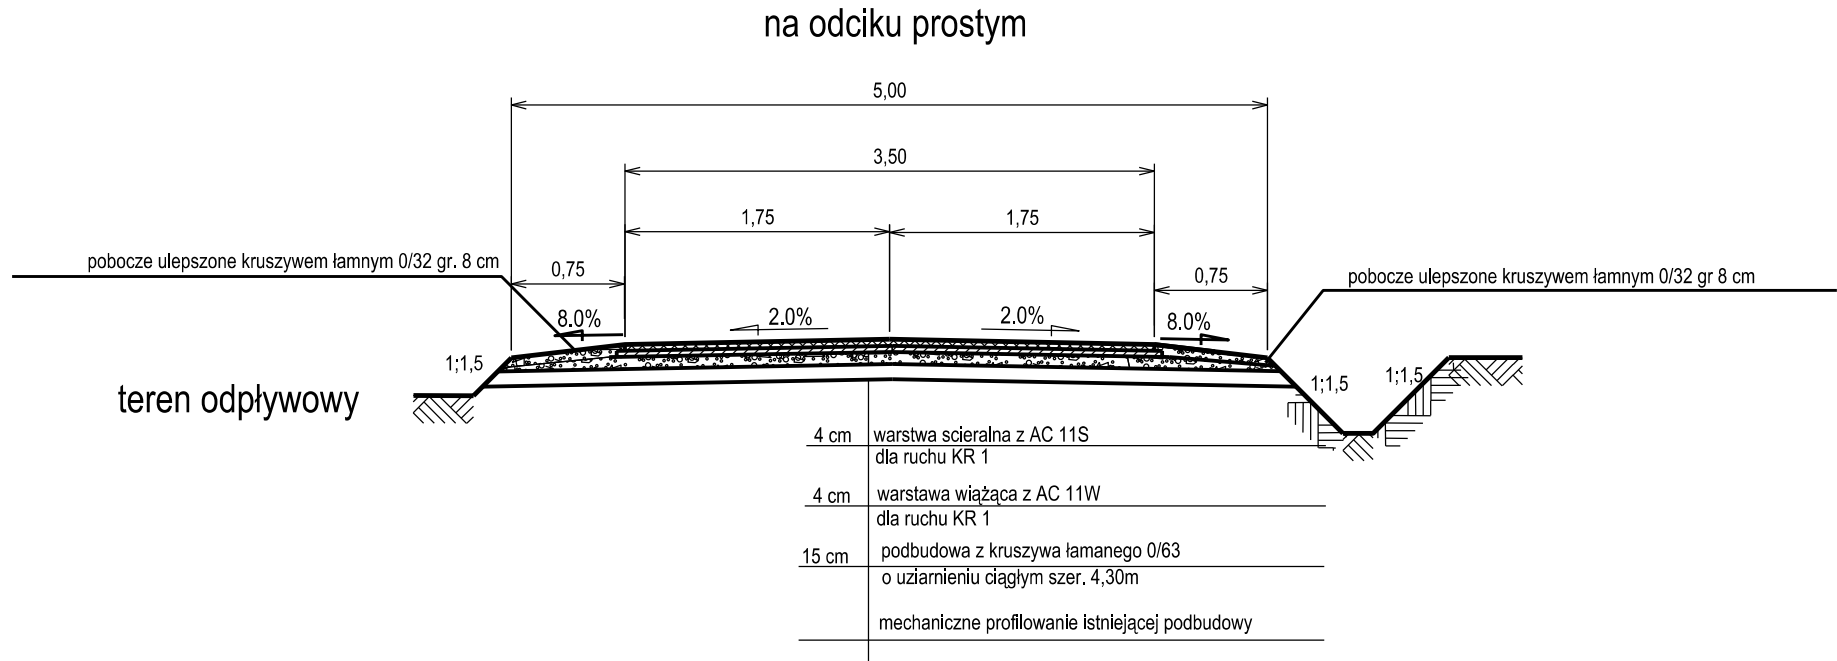

droga na działce nr 1317 w Radomyśli Wielkim

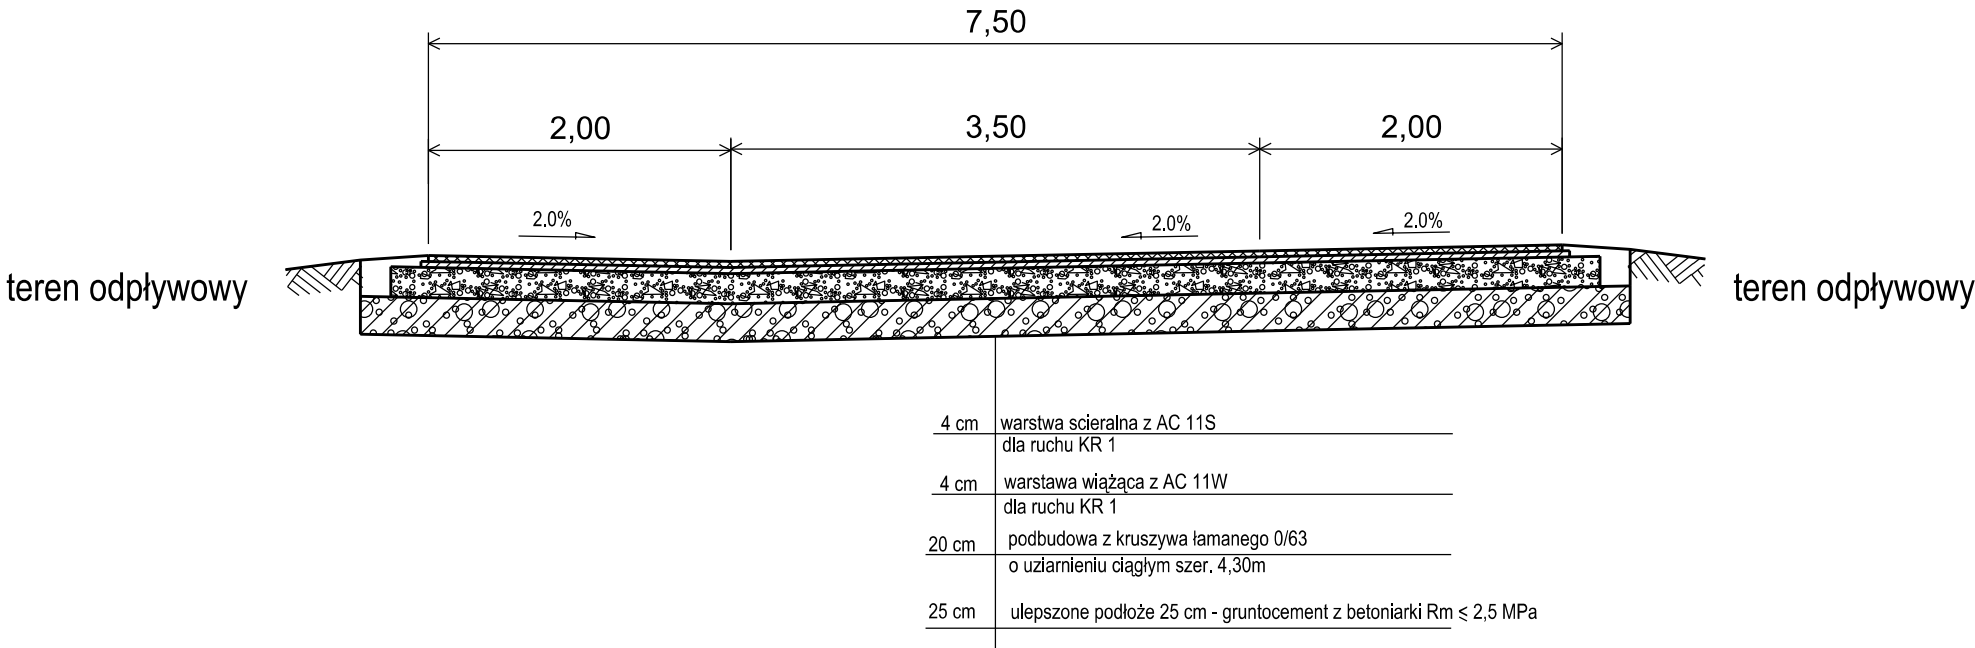

droga na działce nr 3759 w Rudzie

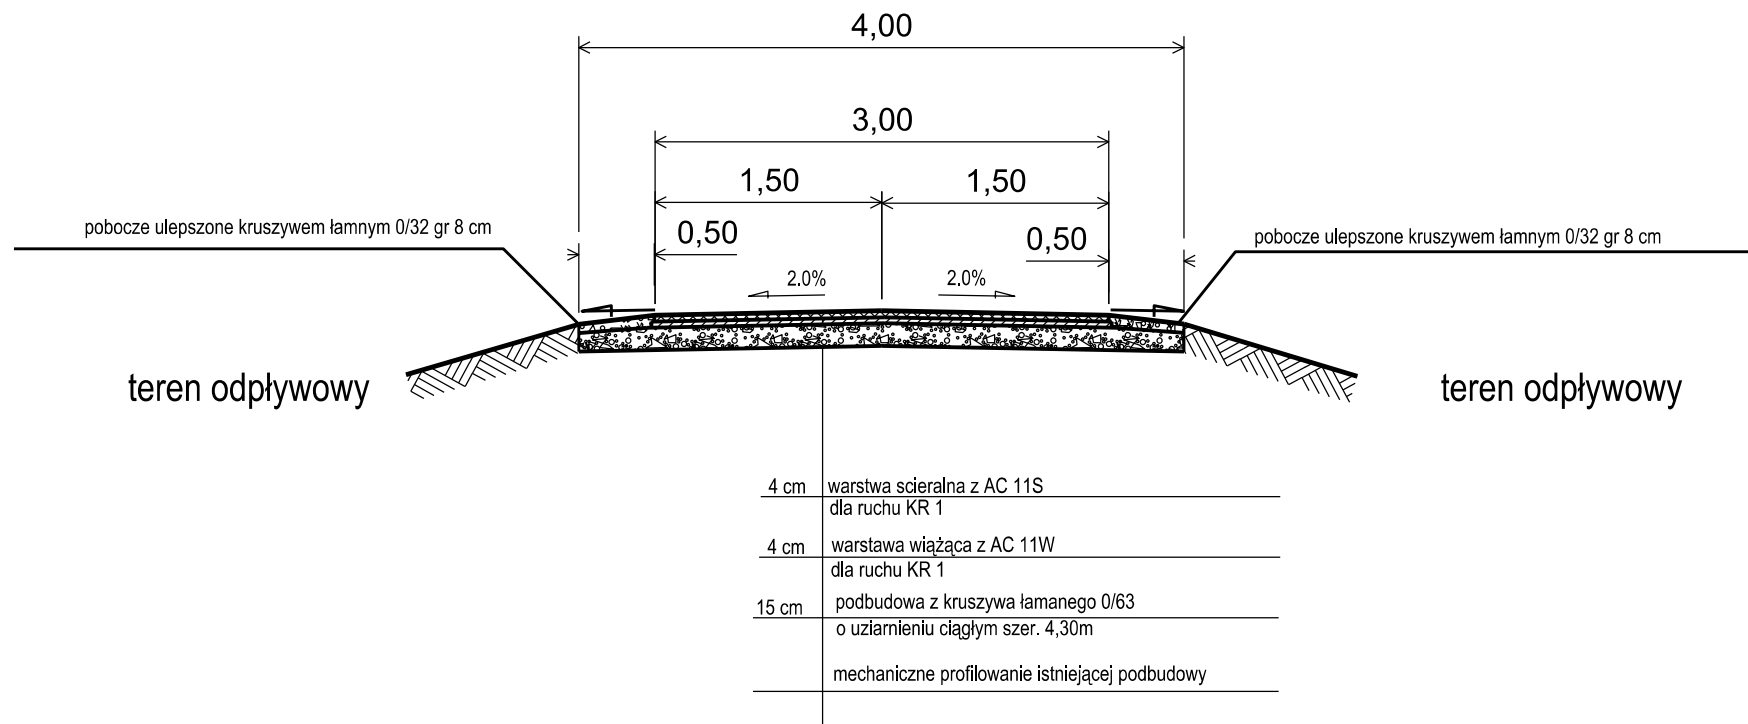

1. KONSTRUKCJA NAWIERZCHNI

Warstwa ścierna gr. 4,0 cm: beton asfaltowy AC 11 S;
Warstwa wiążąca gr. 4,0 cm: beton asfaltowy AC 16 W;
podbudowa gr. 15,0 cm z kruszywa łamanego 0/63 o uziarnieniu ciągłym
Istniejąca konstrukcja nawierzchni

1. KONSTRUKCJA NAWIERZCHNI

Warstwa ścierna gr. 4,0 cm: beton asfaltowy AC 11 S;
Warstwa wiążąca gr. 4,0 cm: beton asfaltowy AC 16 W;
podbudowa gr. 15,0 cm z kruszywa łamanego 0/63 o uziarnieniu ciągłym
ulepszone podłoże 25 cm - gruncocement z betoniarki Rm ≤ 2,5 MPa

2.UMOCNIENIE POBOCZA

Umocnienie pobocza warstwa górna gr. 10,0 cm: mieszanka niezwiązana z kruszywem (kruszywo łamane stabilizowane mechanicznie 0/63 mm);

Klasa techniczna drogi: wewnętrzna
Kategoria ruchu: KR2

OBSŁUGA INWESTYCJI DROGOWYCH				Zal. nr 3
Stanisław Cieszyński				
39-300 Mielec ul. Królowej Jadwigi 16F				
Inwestor:	Gmina Radomyśl Wielki 39-310 Radomyśl Wielki ul. Rynek 32			
Temat:	Przebudowa dróg gminnych wewnętrznych od km 0+007 do km 0+370 w miejscowości Ruda, od km 0+000 do km 0+411 w miejscowości Dulcza Wielka od km 0+007 do km 0+050 w miejscowości Radomyśl Wielki w zakresie nawierzchni jezdni i poboczy			
Nazwa rysunku:	Przekroje typowe			
Faza:	Projekt wykonawczy		Data: I 2023	Skala 1 : 50
Branża DROGOWA	Funkcja	Imię i nazwisko:	Nr upr:	Podpis:
	Projektant	Stanisław Cieszyński	D-321/94	