


adres	ul. Poświęcka 8, 51-128 Wrocław działka ewidencyjna numer: 24, 27/4 obręb ewidencyjny: Poświętne powiat: wrocławski, województwo: dolnośląskie	
temat opracowania	OPERAT DENDROLOGICZNY	
zamawiający	ARCHIMMODICUS SP J. Mariusz Fabjanowski, Grzegorz Kędzierski ul. Kluczborska 13/1a, 50-323 Wrocław NIP 898 215 66 00	
wykonawca	ES PRACOWNIA KRAJOBRAZU Elżbieta Szopińska ul. Rzeczna 13/1, 51-348 Wrocław NIP 899 134 72 39	
autor	Elżbieta Szopińska doktor nauk biologicznych, dendrolog architekt krajobrazu inspektor nadzoru terenów zieleni	
data	Elżbieta Szopińska	
	dokument do: 24.451.187.2024.5.65.MB L.dz. 10802/2024.4735/2024 zat. 1 dnia 11-09-2024	
lipiec 2024 r.		ZARZĄD ZIELENI MIEJSKIEJ Al. Śląska 1, 54-118 Wrocław REGON 932104838, NIP 8971617948 tel. +48 71 323 50 00, faks +48 71 323 50 02 E-mail: sekretariat@zmpoc.pl

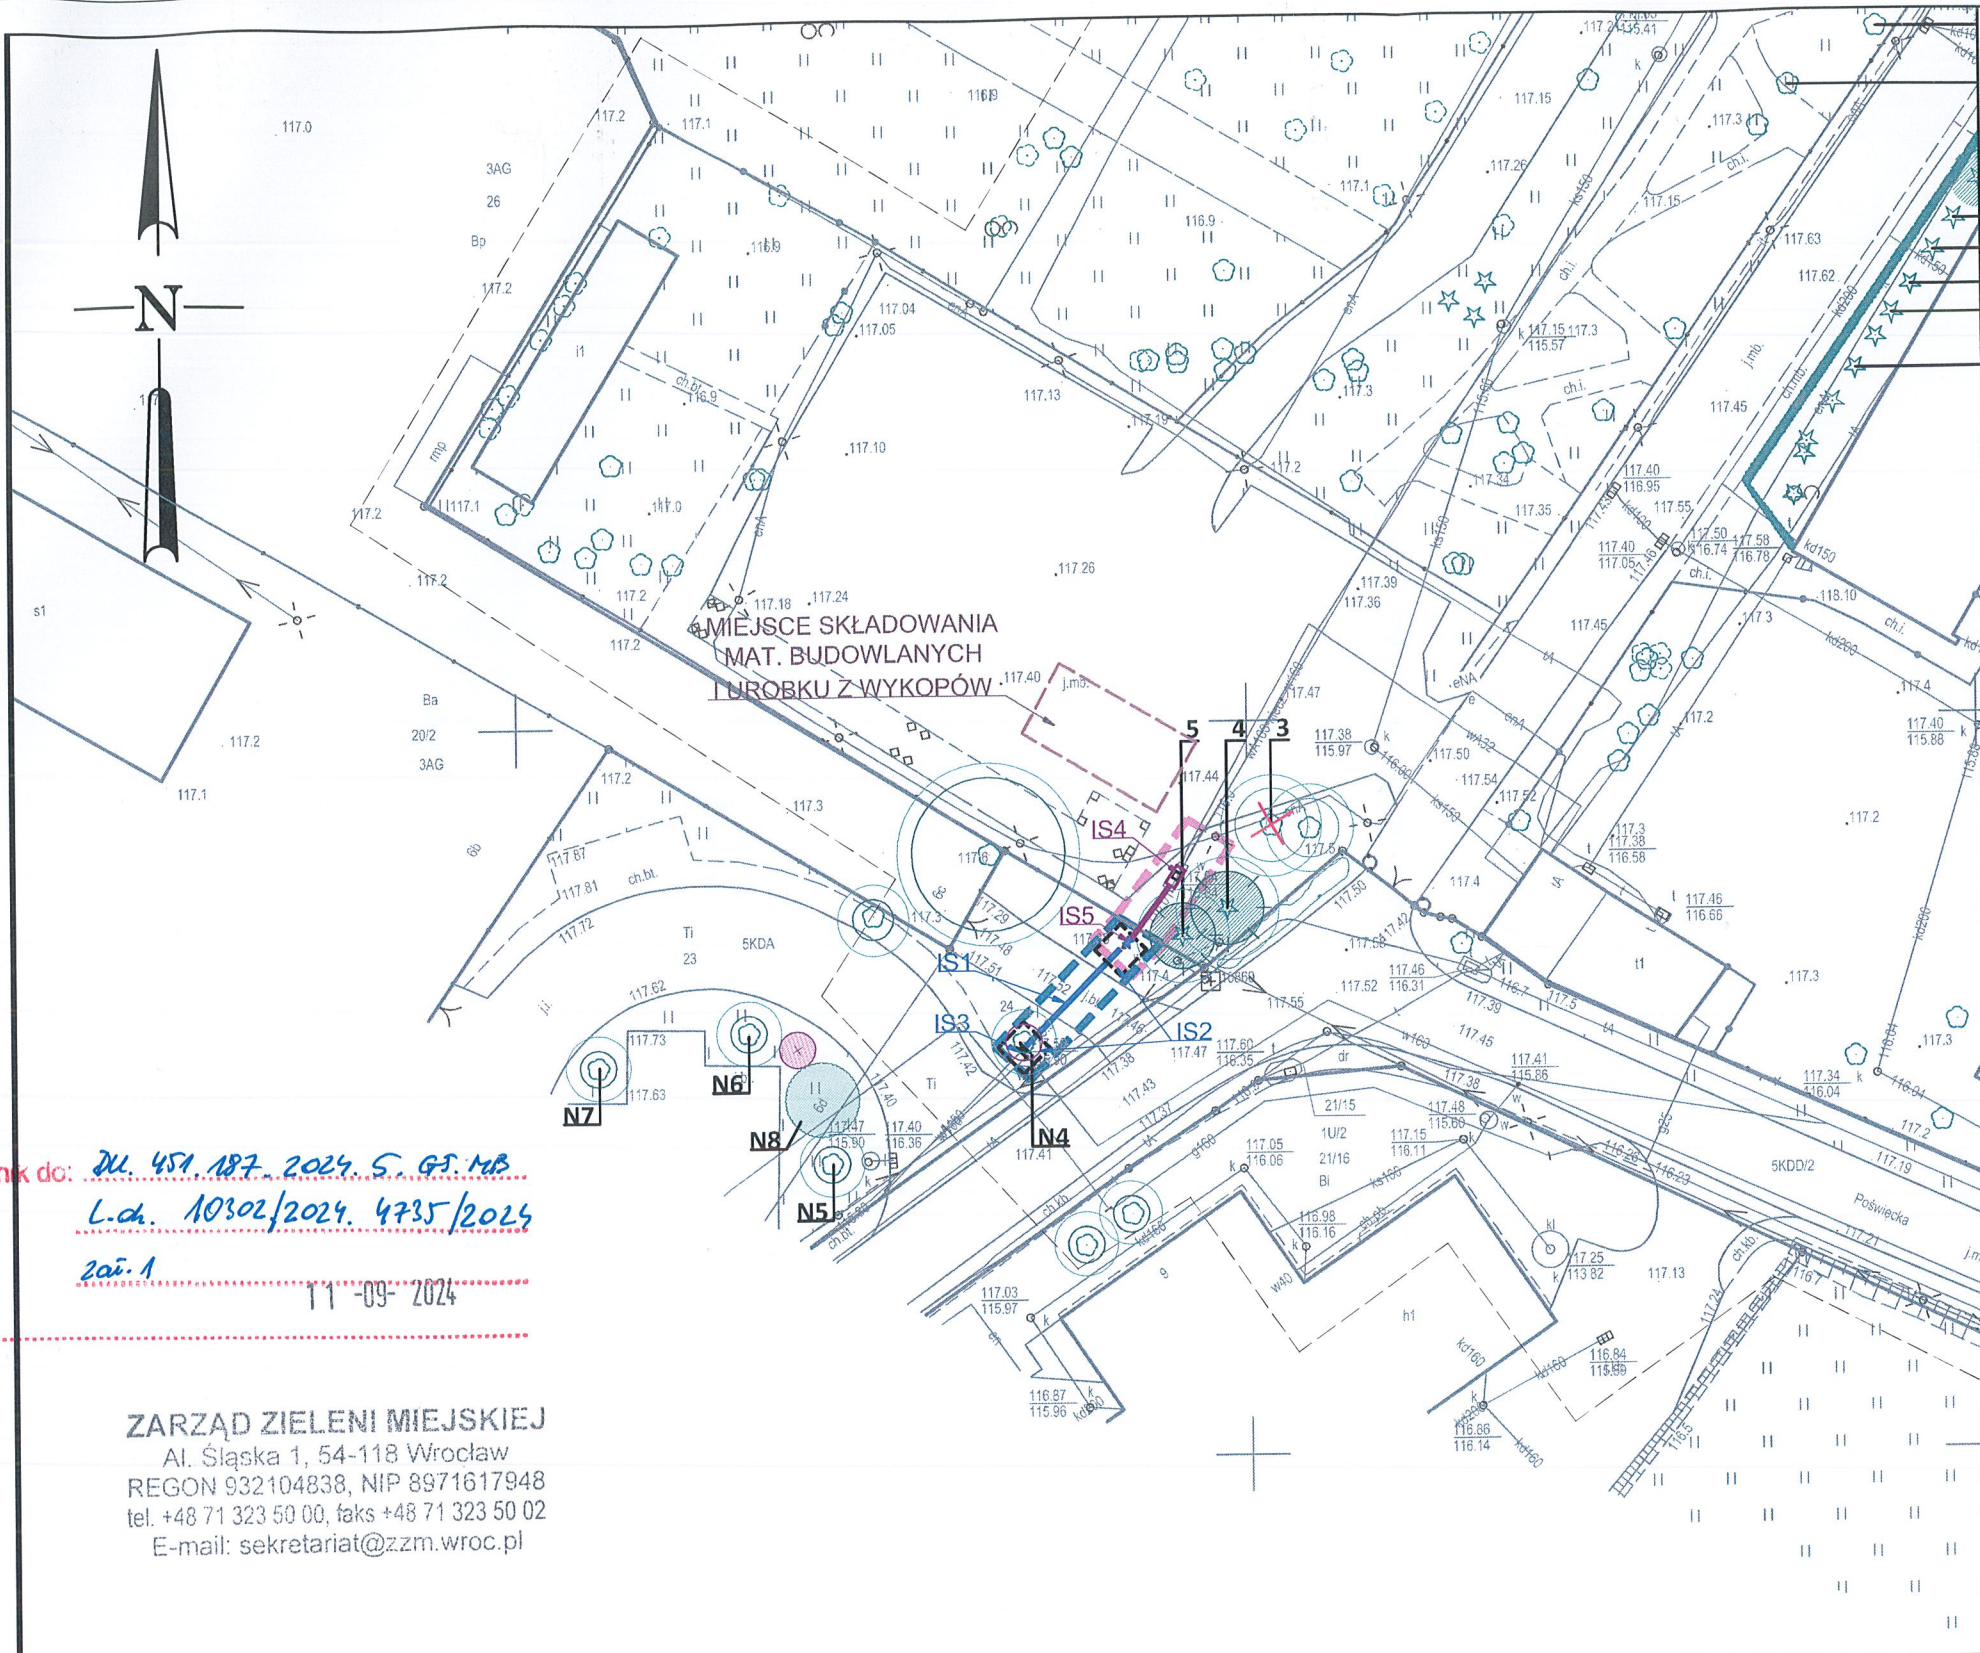

Załącznik do: du. 451.187.2024.5. G5 MB
L.ch. 10302/2024. 4735/2024
2a. 1
11-09-2024
z dnia

ZARZĄD ZIELENI MIEJSKIEJ
Al. Śląska 1, 54-118 Wrocław
REGON 932104838, NIP 8971617948
tel. +48 71 323 50 00, faks +48 71 323 50 02
E-mail: sekretariat@z.zm.wroc.pl

Jednostka ewidencyjna (nazwa, identyfikator):
WROCLAW [026401_1]
Obręb ewidencyjny (nazwa, identyfikator):
Poświętne [0058]
Działka: wg zakresu
Sekcje:
6.149.12.03.2.1, 6.149.12.03.2.2,
6.149.12.03.2.3, 6.149.12.03.2.4,
6.149.12.03.4.1, 6.149.12.03.4.2
ID:ZGKIIM.TM.6640.3084.2023
Pława
Data sporządzenia: 17.07.2023r.

MAPA DO CELÓW PROJEKTOWYCH

Skala 1:500

- Układ współrzędnych: "2000/6"
 - Układ wysokościowy: "PL-EVRF2007-NH"
 - Informacje o służebnościach gruntowych mających wpływ na zagospodarowanie gruntów, zlokalizowanych w granicach projektowanej inwestycji: nie badano
 - Nie wyklucza się istnienia w terenie innych nie wykazanych na mapie urządzeń podziemnych, które nie były zgłoszone do inwentaryzacji lub o których brak jest informacji w instytucjach branżowych.
- UCHWAŁA NR LVI/1723/10 RADY MIEJSKIEJ WROCLAWIA z dnia 4 listopada 2010 r. w sprawie uchwalenia miejscowego planu zagospodarowania przestrzennego w rejonie Obwodnicy Śródmiejskiej i ulicy Poświętnej we Wrocławiu

Legenda:

- 3AG
1U/2
1MW, 5MW
7KDWI
3KDL/1, 3KDL2
5KDD/2
5KDA
- zakres aktualizacji mapy
linie rozgraniczające tereny
nieprzekraczalna linia zabudowy
obowiązująca linia zabudowy
Tereny aktywności gospodarczej
Tereny usług
Tereny zabudowy mieszkaniowej wielorodzinnej
Tereny dróg wewnętrznych
Tereny ulic lokalnych
Tereny ulic dojazdowych
Tereny pętli transportu publicznego

Opracowanie:
(wykonawca, podpis)
GEOSYSTEM
Usługi Geodezyjno-Kartograficzne
inż. Paweł Fleszer
55-220 Jelcz-Laskowice, ul. J. Treski 12
tel. 604-957-359, biuro@geosystem.olawa.pl

Geodeta uprawniony:
(imie, nazwisko, nr uprawnień, podpis)
inż. Paweł Fleszer, nr upr. 23502 (1)

OZNACZENIA GRAFICZNE

- zakres aktualizacji mapy
- zinwentaryzowane drzewo liściaste
- zinwentaryzowane drzewo iglaste
- zinwentaryzowane krzewy
- zinwentaryzowane drzewo liściaste do przeniesienia
N4 - gładiczja trójcierniowa
- docelowa lokalizacja drzewa przeznaczonego do przeniesienia
- drzewo liściaste przeznaczone do usunięcia
- drzewo iglaste przeznaczone do usunięcia
- strefa ochrony drzewa
- numer zinwentaryzowanej rośliny
- zakres inwestycji - przebudowa fragmentu sieci
- IS1 odcinek sieci podlegający przebudowie
wymiana DN150 żeliwo na Ø160 PEHD RC
metodą bezwykopową
- IS2 komory robocze dla wykonania
przecisku/ przewiertu
wym. 2,5/2,5/1,8 m
- IS3 projektowana
zasiwa DN150
- zakres inwestycji - przebudowa fragmentu przyłącza
- IS4 wymiana studni wodomierzowej
- IS5 wymiana przyłącza wodociągowego
Ø160 PEHD RC

ES PRACOWNIA KRAJOBRAZU Elżbieta Szopińska
51-348 Wrocław, ul. Rzeczna 13/1
NIP 899 134 72 39

ADRES ul. Poświętka 8, 51-128 Wrocław działka ewidencyjna nr: 27/4, 24 obręb ewidencyjny: Poświętne powiat: wrocławski, województwo: dolnośląskie		ZAMAWIAJĄCY ARCHIMMODICUS SP. Z O. O. SP. K. Mariusz Fabjanowski, Grzegorz Kędzierski ul. Kluczborska 13/1a, 50-313 Wrocław NIP 898 215 66 00	
AUTORZY		PODPIS	
opracowała dr Elżbieta Szopińska, dendrolog, architekt krajobrazu			
BRANŻA zielen	STADIUM -	DATA 07.2024	SKALA 1:500
TREŚĆ RYSUNKU OPERAT DENDROLOGICZNY (w zakresie przebudowy sieci i przyłącza)		NR RYSUNKU OD-01	