


+5,22  
parter

+2,12  
I poziom piwnic

±0,00=152,79  
II poziom piwnic

P.Por. 0,00=152,79mnpm

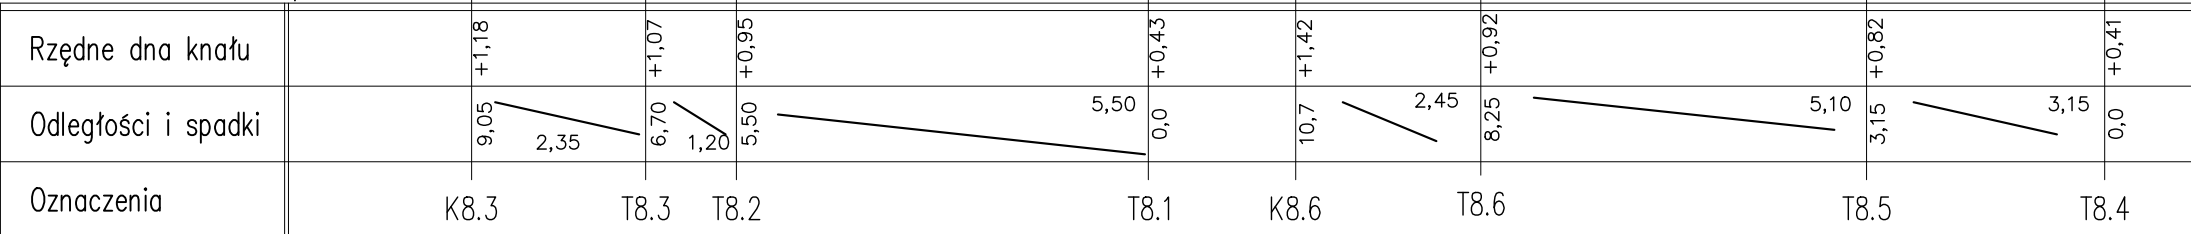

Legenda:

- Projektowane przewody kanalizacji sanitarnej
- Istniejące przewody kanalizacji sanitarnej – pozostawione bez zmian
- K3.7

Łączenie z istniejącym podejściem KS w stropie piwnicy
- K5.2

Łączenie z istniejącym podejściem KS w ścianie piwnicy

- R

Projektowana rewizja KS, z korkiem gwintowanym
- T4.8

Projektowany trójnik

AKI

projekt

MARCIN ŚWIĄTKIEWICZ

45-710 Opole    ul. Prószkowska 9/28

tel/fax. (77) 454 62 77    kom. 502 529 808    e-mail: biuro@aki-projekt.pl

INWESTYCJA/OBIĘKT

Remont poziomów kanalizacji piwnic w części A,B,C1,D - ETAP II oraz remont kanalizacji zewnętrznej - ETAP IV w budynku Komendy Wojewódzkiej Policji / Komendy Miejskiej Policji w Opolu

ADRES

Opole, ul. Korfańskiego 2 / Powolnego 1 dz. nr 103/4 obręb Opole

NAZWA RYSUNKU

Rozwinięcie kanalizacji w poziomie piwnic skrzydeł A,B,C1,D Ciąg 8

FAZA PROJEKTU

Projekt wykonawczy

BRANZA

Instalacje sanitarne

DATA

10.2017

PROJEKT

mgr inż. Marcin Świątkiewicz

NR DOK.

OPL/0313/P005/07

PODPIS

SKALA

1:100

SPRAWDZENIE

mgr inż. Elżbieta Świątkiewicz

267/76/Op

NR RYS.

IS 25