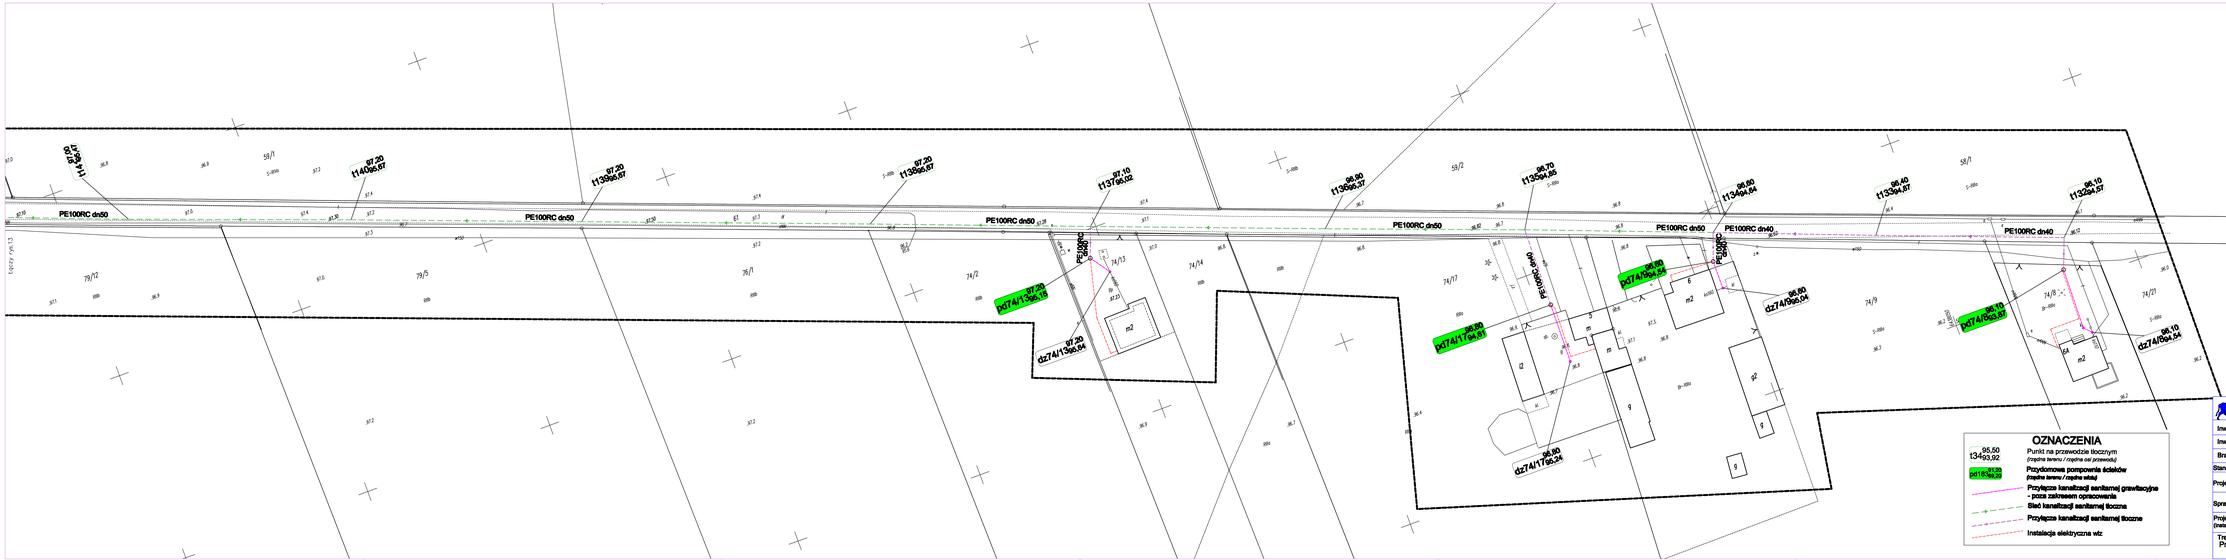

"APIS" AUTORSKA PRACOWNIA INŻYNIERII SANITARNEJ
64-920 PIŁA, ul. Kondratowicza 6; tel (67)212-00-68, fax (67)353-30-54, e-mail: apis@apis.pila.pl

Inwestor:	Gmina Miasteczko Krajeńskie ul. Dąbrowskiego 16, 89-350 Miasteczko Krajeńskie		
Inwestycja:	Budowa kanalizacji sanitarnej w miejscowościach: Arentowo, Grabówna, Okalińiec i część Grażdowa		
Branża:	Sanitarna	Stadium:	Projekt budowlany
Stanowisko:	Imię i nazwisko	Numer i zakres uprawnień budowlanych	Podpis
Projektowa:	mgr inż. Grzegorz Rodziewicz	upoważnienie budowlane do projektowania bez ograniczeń w specjalności instalacyjnej w zakresie sieci, instalacji i urządzeń cieplnych, wentylacyjnych, gazowych, wodociągowych i kanalizacyjnych nr ewid. WKPI/0143/POOI/0612	
Sprawdziła:	mgr inż. Helena Rodziewicz	upoważnienie budowlane do projektowania bez ograniczeń w specjalności instalacyjnej w zakresie sieci, instalacji i urządzeń cieplnych, wentylacyjnych, gazowych, wodociągowych i kanalizacyjnych nr ewid. WKPI/0114/POOI/06	
Projektował (instal.elektr.)	tech.el. Adam Siatkowski	upoważnienie budowlane do projektowania bez ograniczeń w specjalności instalacyjnej w zakresie sieci, instalacji i urządzeń elektrycznych i elektroenergetycznych nr ewid. UA-4540/86/84	
Treść rysunku	Projekt zagospodarowania terenu nr 14/30 OKALINIEC	Skala 1:500	Data: październik 2018
		Numer rysunku 14	Rev: A