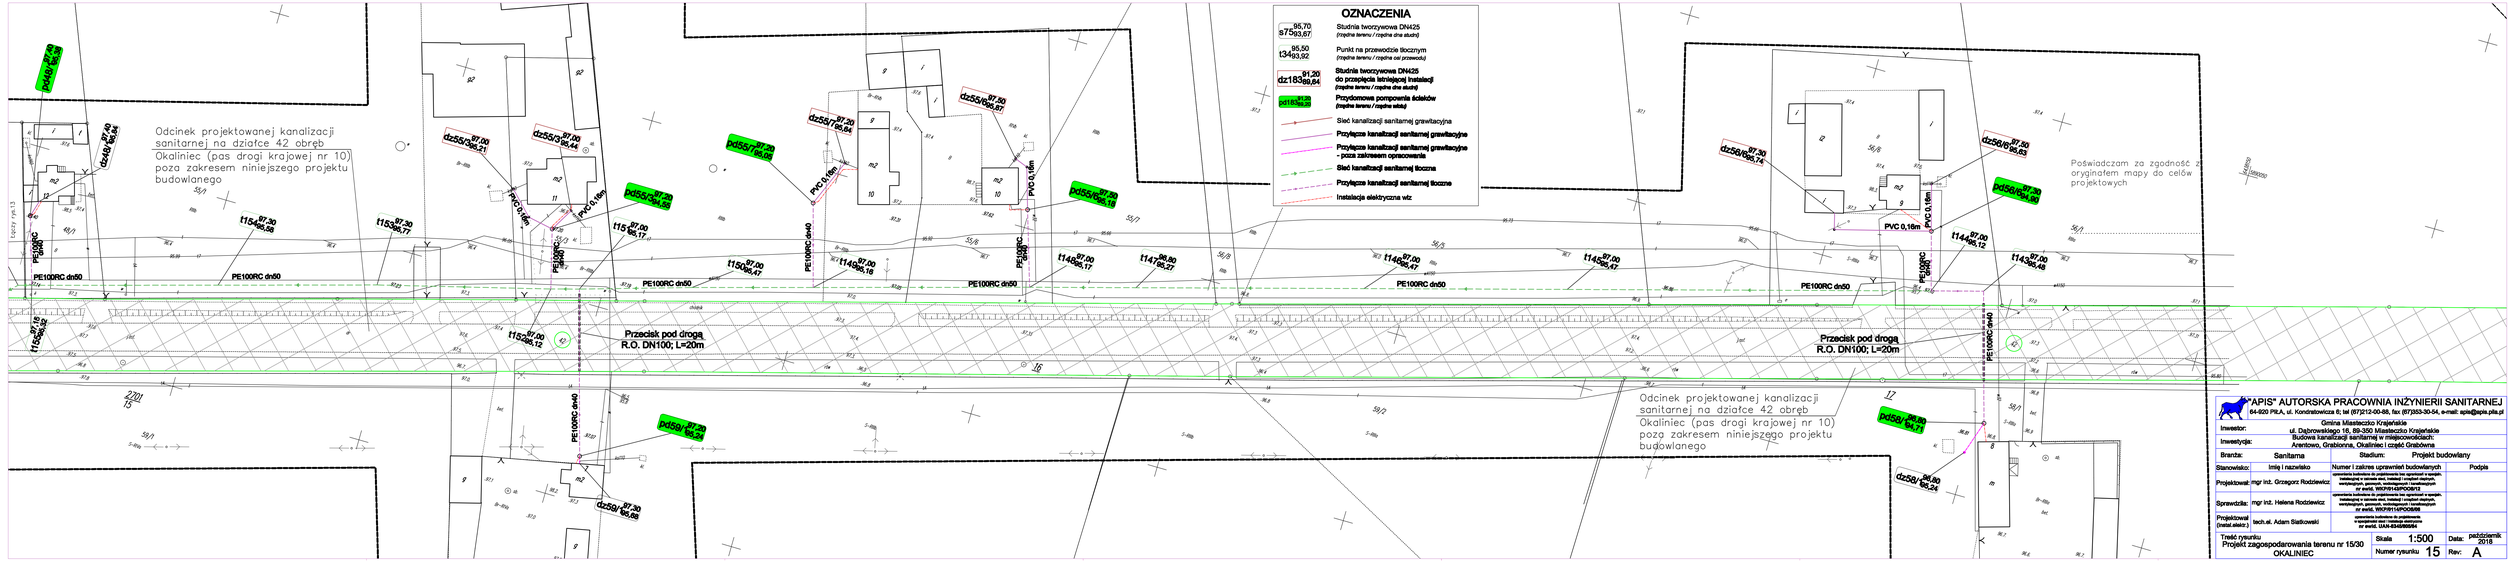
OZNACZENIA
95,70 s75 93,67 Studnia tworzywowa DN425 (rzędna terenu / rzędna dna studni)
95,50 t39 93,92 Punkt na przewodzie tłocznym (rzędna terenu / rzędna osi przewodu)
91,20 dz183 89,04 Studnia tworzywowa DN425 do przejścia istniejącej instalacji (rzędna terenu / rzędna dna studni)
97,30 px183 95,20 Przydomowa pompownia ścieków (rzędna terenu / rzędna włazu)
Sieć kanalizacji sanitarnej grawitacyjna
Przyłącze kanalizacji sanitarnej grawitacyjne
Przyłącze kanalizacji sanitarnej grawitacyjne - poza zakresem opracowania
Sieć kanalizacji sanitarnej tłoczna
Przyłącze kanalizacji sanitarnej tłoczne
Instalacja elektryczna wlz
Odcinek projektowanej kanalizacji sanitarnej na działce 42 obręb Okaliniec (pas drogi krajowej nr 10) poza zakresem niniejszego projektu budowlanego
Przecisk pod drogą R.O. DN100; L=20m
Poświadczam za zgodność z oryginałem mapy do celów projektowych
"APIS" AUTORSKA PRACOWNIA INŻYNIERII SANITARNEJ
64-920 PIŁA, ul. Kondratowicza 8; tel (67)212-00-88, fax (67)353-30-54, e-mail: apis@apis.piła.pl
Inwestor: Gmina Miasteczko Krajeńskie, ul. Dąbrowskiego 16, 89-350 Miasteczko Krajeńskie
Inwestycja: Budowa kanalizacji sanitarnej w miejscowościach: Arentowo, Gratkowna, Okaliniec i część Gratkowna
Branża: Sanitarna
Stadium: Projekt budowlany
Stanowisko: Imię i nazwisko
Numer i zakres uprawnień budowlanych
Podpis
Projektował: mgr inż. Grzegorz Rodziewicz
Sprawdził: mgr inż. Helena Rodziewicz
Projektował (branż.elektr.): tech.el. Adam Siatkowski
Treść rysunku: Projekt zagospodarowania terenu nr 15/30 OKALINIEC
Skala: 1:500
Numer rysunku: 15
Data: październik 2018
Rev: A