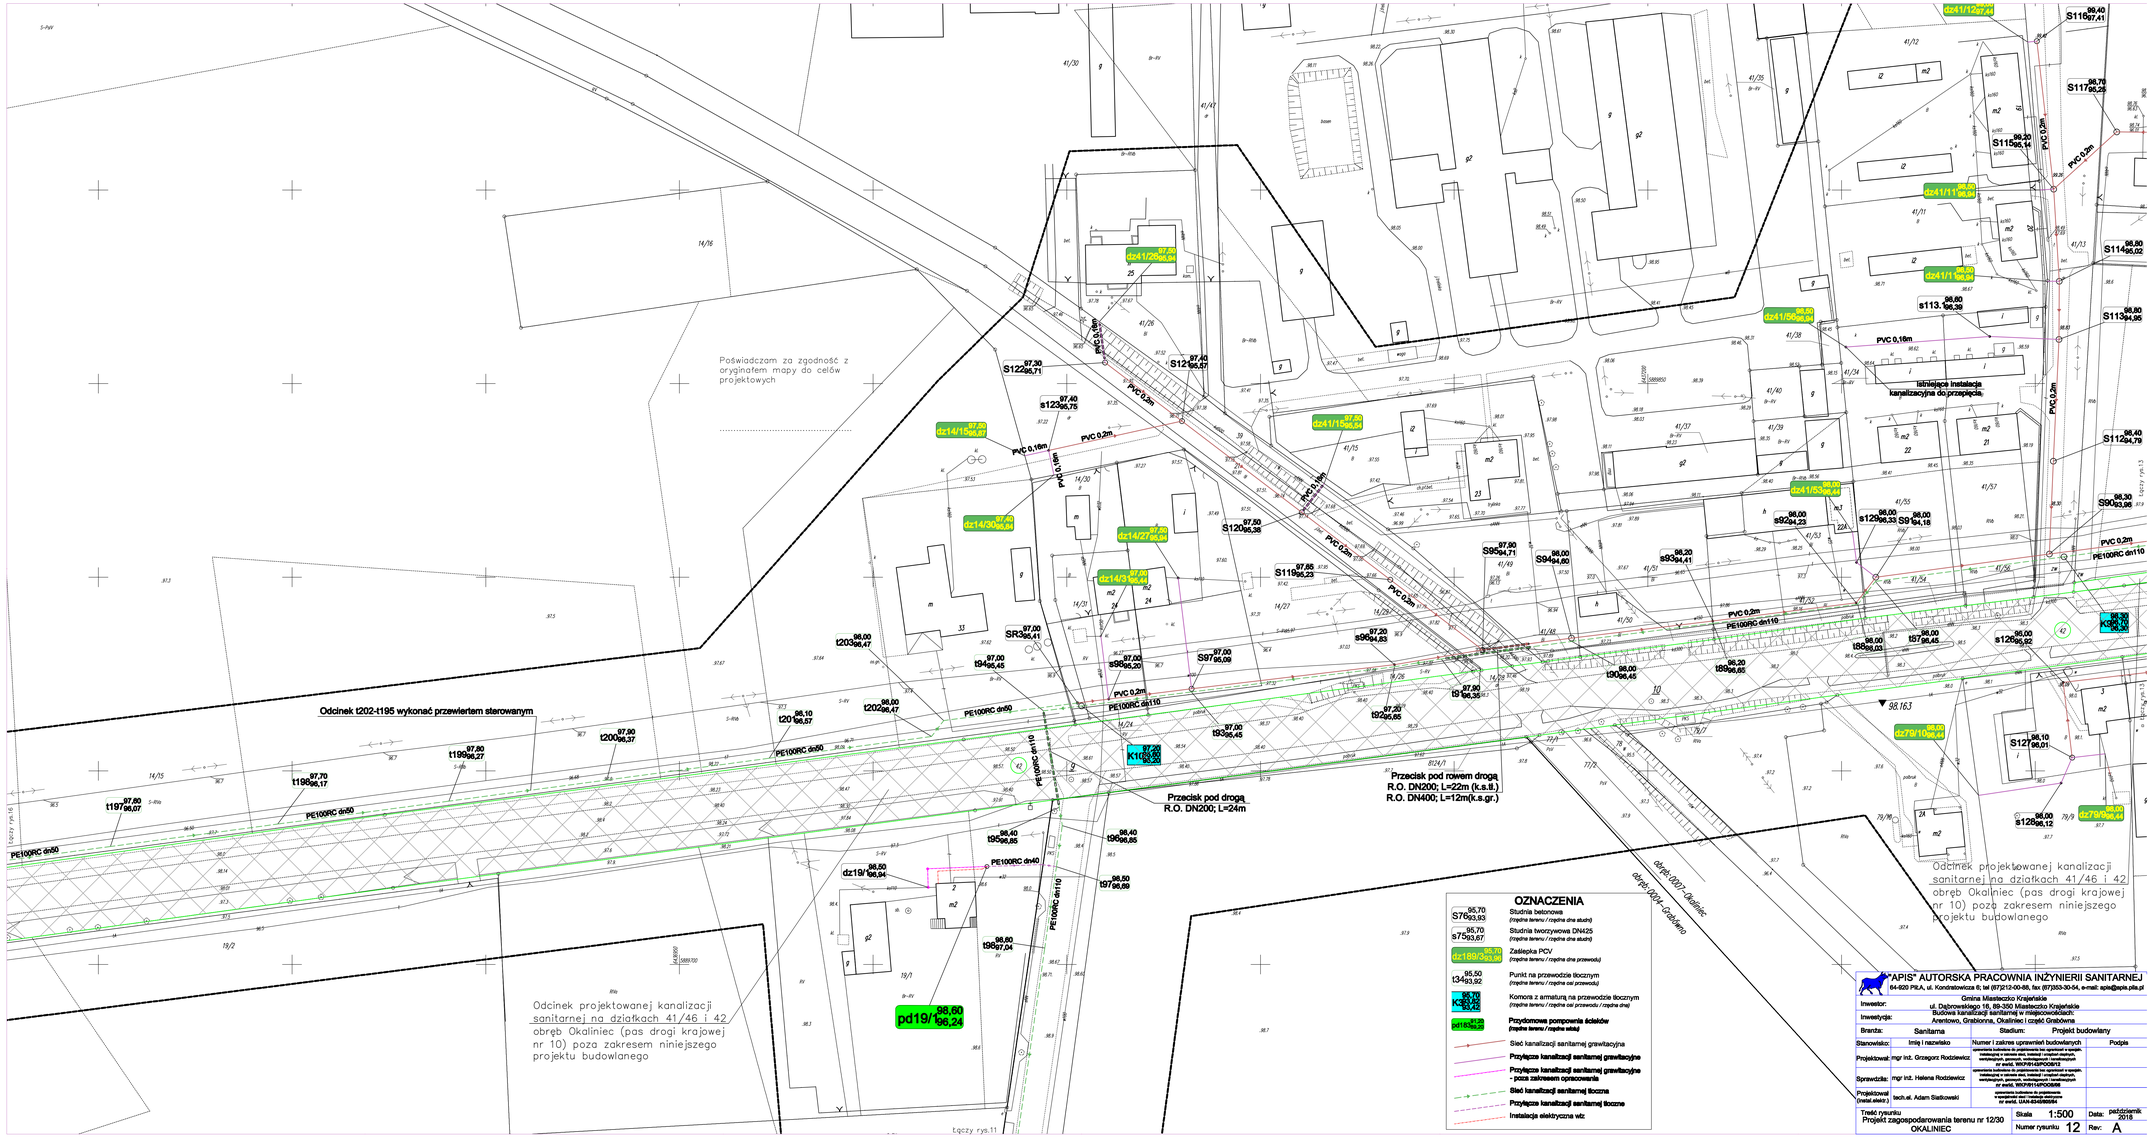
Poświadczam za zgodność z oryginałem mapy do celów projektowych
Odcinek t202-t195 wykonać przewiertem sterowanym
Przecisk pod drogą R.O. DN200; L=24m
Przecisk pod rowem drogą R.O. DN200; L=22m (k.s.ił.) R.O. DN400; L=12m(k.s.gr.)
Odcinek projektowanej kanalizacji sanitarnej na działkach 41/46 i 42 obręb Okaliniec (pas drogi krajowej nr 10) poza zakresem niniejszego projektu budowlanego
Odcinek projektowanej kanalizacji sanitarnej na działkach 41/46 i 42 obręb Okaliniec (pas drogi krajowej nr 10) poza zakresem niniejszego projektu budowlanego
istniejące instalacja kanalizacyjna do przepięcia
dr/nr0.0007-Okaliniec
dr/nr0.0004-Grabówno
OZNACZENIA
Studnia betonowa (rzędna terenu / rzędna dna studni)
Studnia tworzywowa DN425 (rzędna terenu / rzędna dna studni)
Zaślepka PCV (rzędna terenu / rzędna dna przewodu)
Punkt na przewodzie tłocznym (rzędna terenu / rzędna osi przewodu)
Komora z armaturą na przewodzie tłocznym (rzędna terenu / rzędna osi przewodu / rzędna dna)
Przydomowa pompownia ścieków (rzędna terenu / rzędna właz)
Sieć kanalizacji sanitarnej grawitacyjna
Przyłącze kanalizacji sanitarnej grawitacyjne
Przyłącze kanalizacji sanitarnej grawitacyjne – poza zakresem opracowania
Sieć kanalizacji sanitarnej tłoczna
Przyłącze kanalizacji sanitarnej tłoczne
Instalacja elektryczna wz
"APIS" AUTORSKA PRACOWNIA INŻYNIERII SANITARNEJ
64-920 PIŁA, ul. Kondratowicza 6; tel (67)212-00-88, fax (67)353-30-54, e-mail: apis@apis.piła.pl
Inwestor: Gmina Miasteczko Krajeńskie
ul. Dąbrowskiego 16, 89-330 Miasteczko Krajeńskie
Inwestycja: Budowa kanalizacji sanitarnej w miejscowościach: Arentowo, Grabówno, Okaliniec i część Grabówna
Branża: Sanitarna
Stadium: Projekt budowlany
Stanowisko: Imię i nazwisko
Numer i zakres uprawnień budowlanych
Podpis
Projektował: mgr inż. Grzegorz Rodziewicz
Sprawdził: mgr inż. Helena Rodziewicz
Projektował (wstał.ekwiz.): tech.sł. Adam Sadkowski
Treść rysunku: Projekt zagospodarowania terenu nr 12/30 OKALINIEC
Skala 1:500
Numer rysunku 12
Data: październik 2018
Rev: A