


Plan orientacyjny

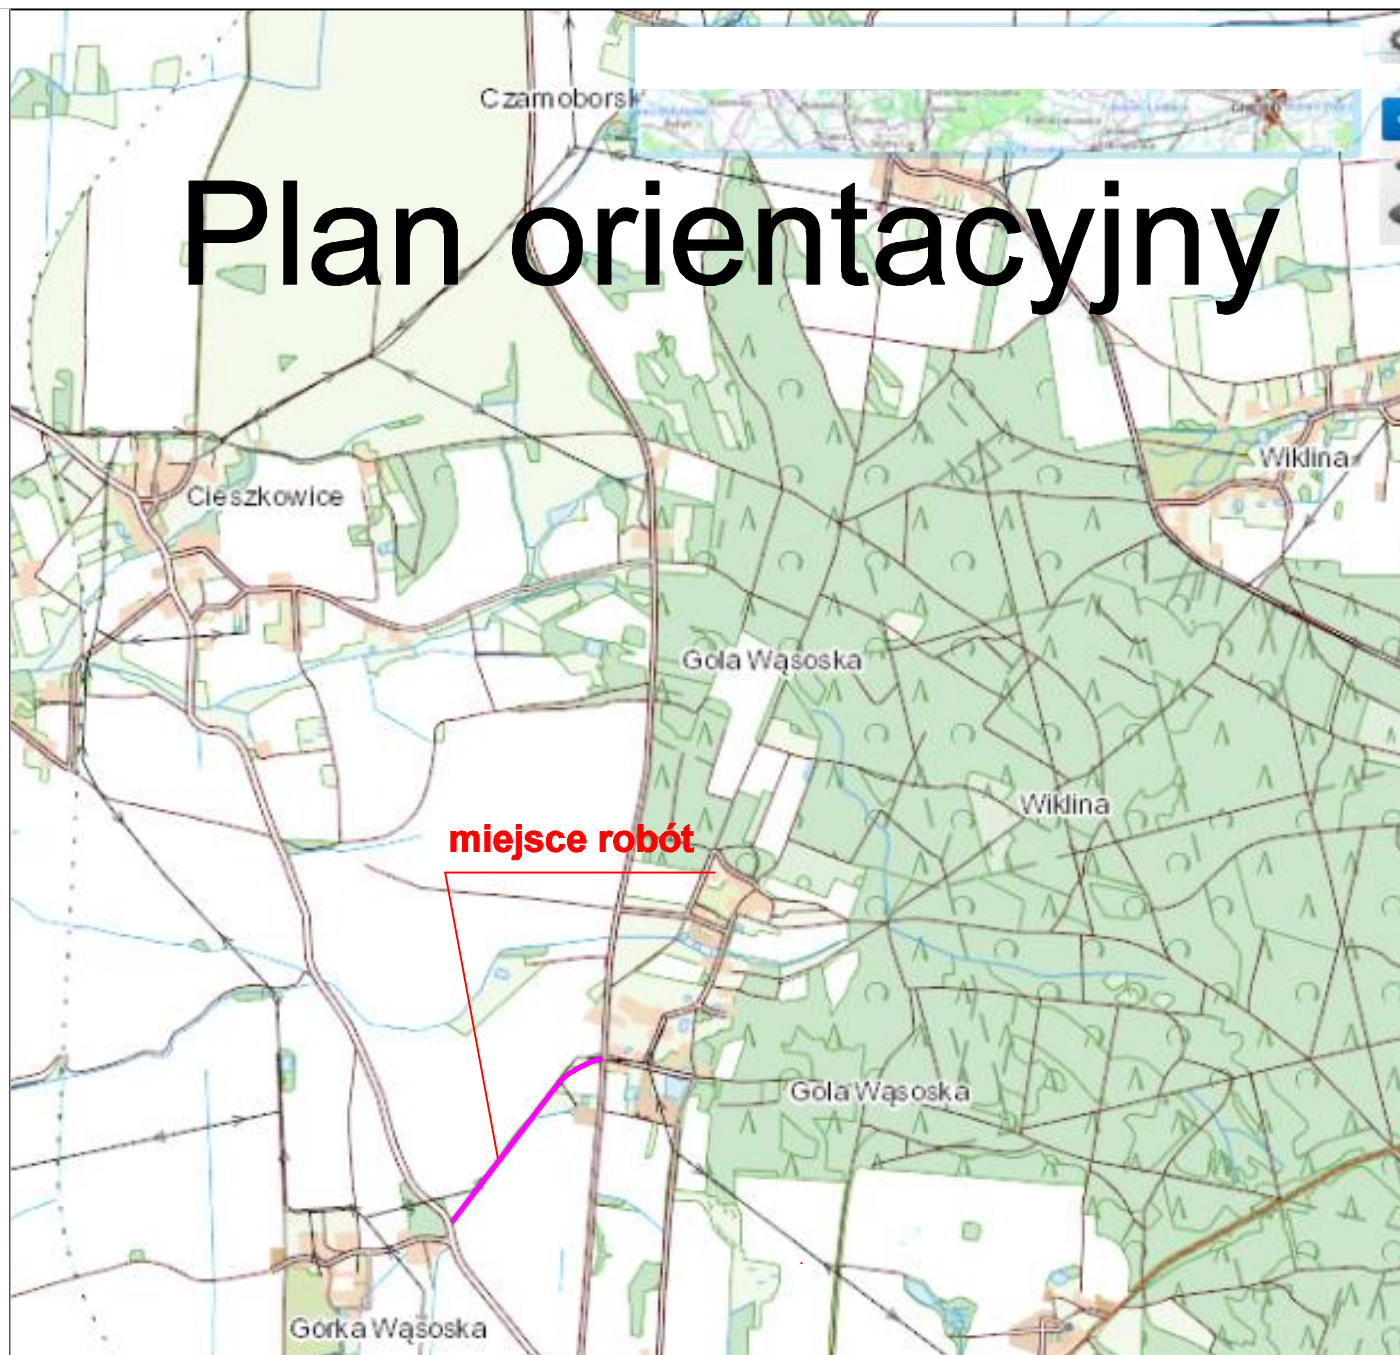

Inwestor:

**Gmina Wąsosz
Plac Wolności 17
56-210 Wąsosz**

*Jednostka
projektowa:*

**Usługi Projektowe
"FURMANIAK"
64-100 Leszno, ul. Rejtana 40/4**

*Zamierzenie
budowlane:*

**Przebudowa drogi gminnej
w m. Gorka Wąsoska - Gola Wąsoska**

Tytuł rysunku:

PLAN ORIENTACYJNY

Stanowisko

Nazwisko

Data

Nr uprawnień/specjalność

Podpis

Projektant:

mgr inż. Wiesław Furmaniak

08.2021

1647/94/Lo

Sprawdzający :

mgr inż. Wojciech Furmaniak

08.2021

*WKP/0087/POOD/13
drogowa*

Nr rysunku

1

Skala

1 : 25 000