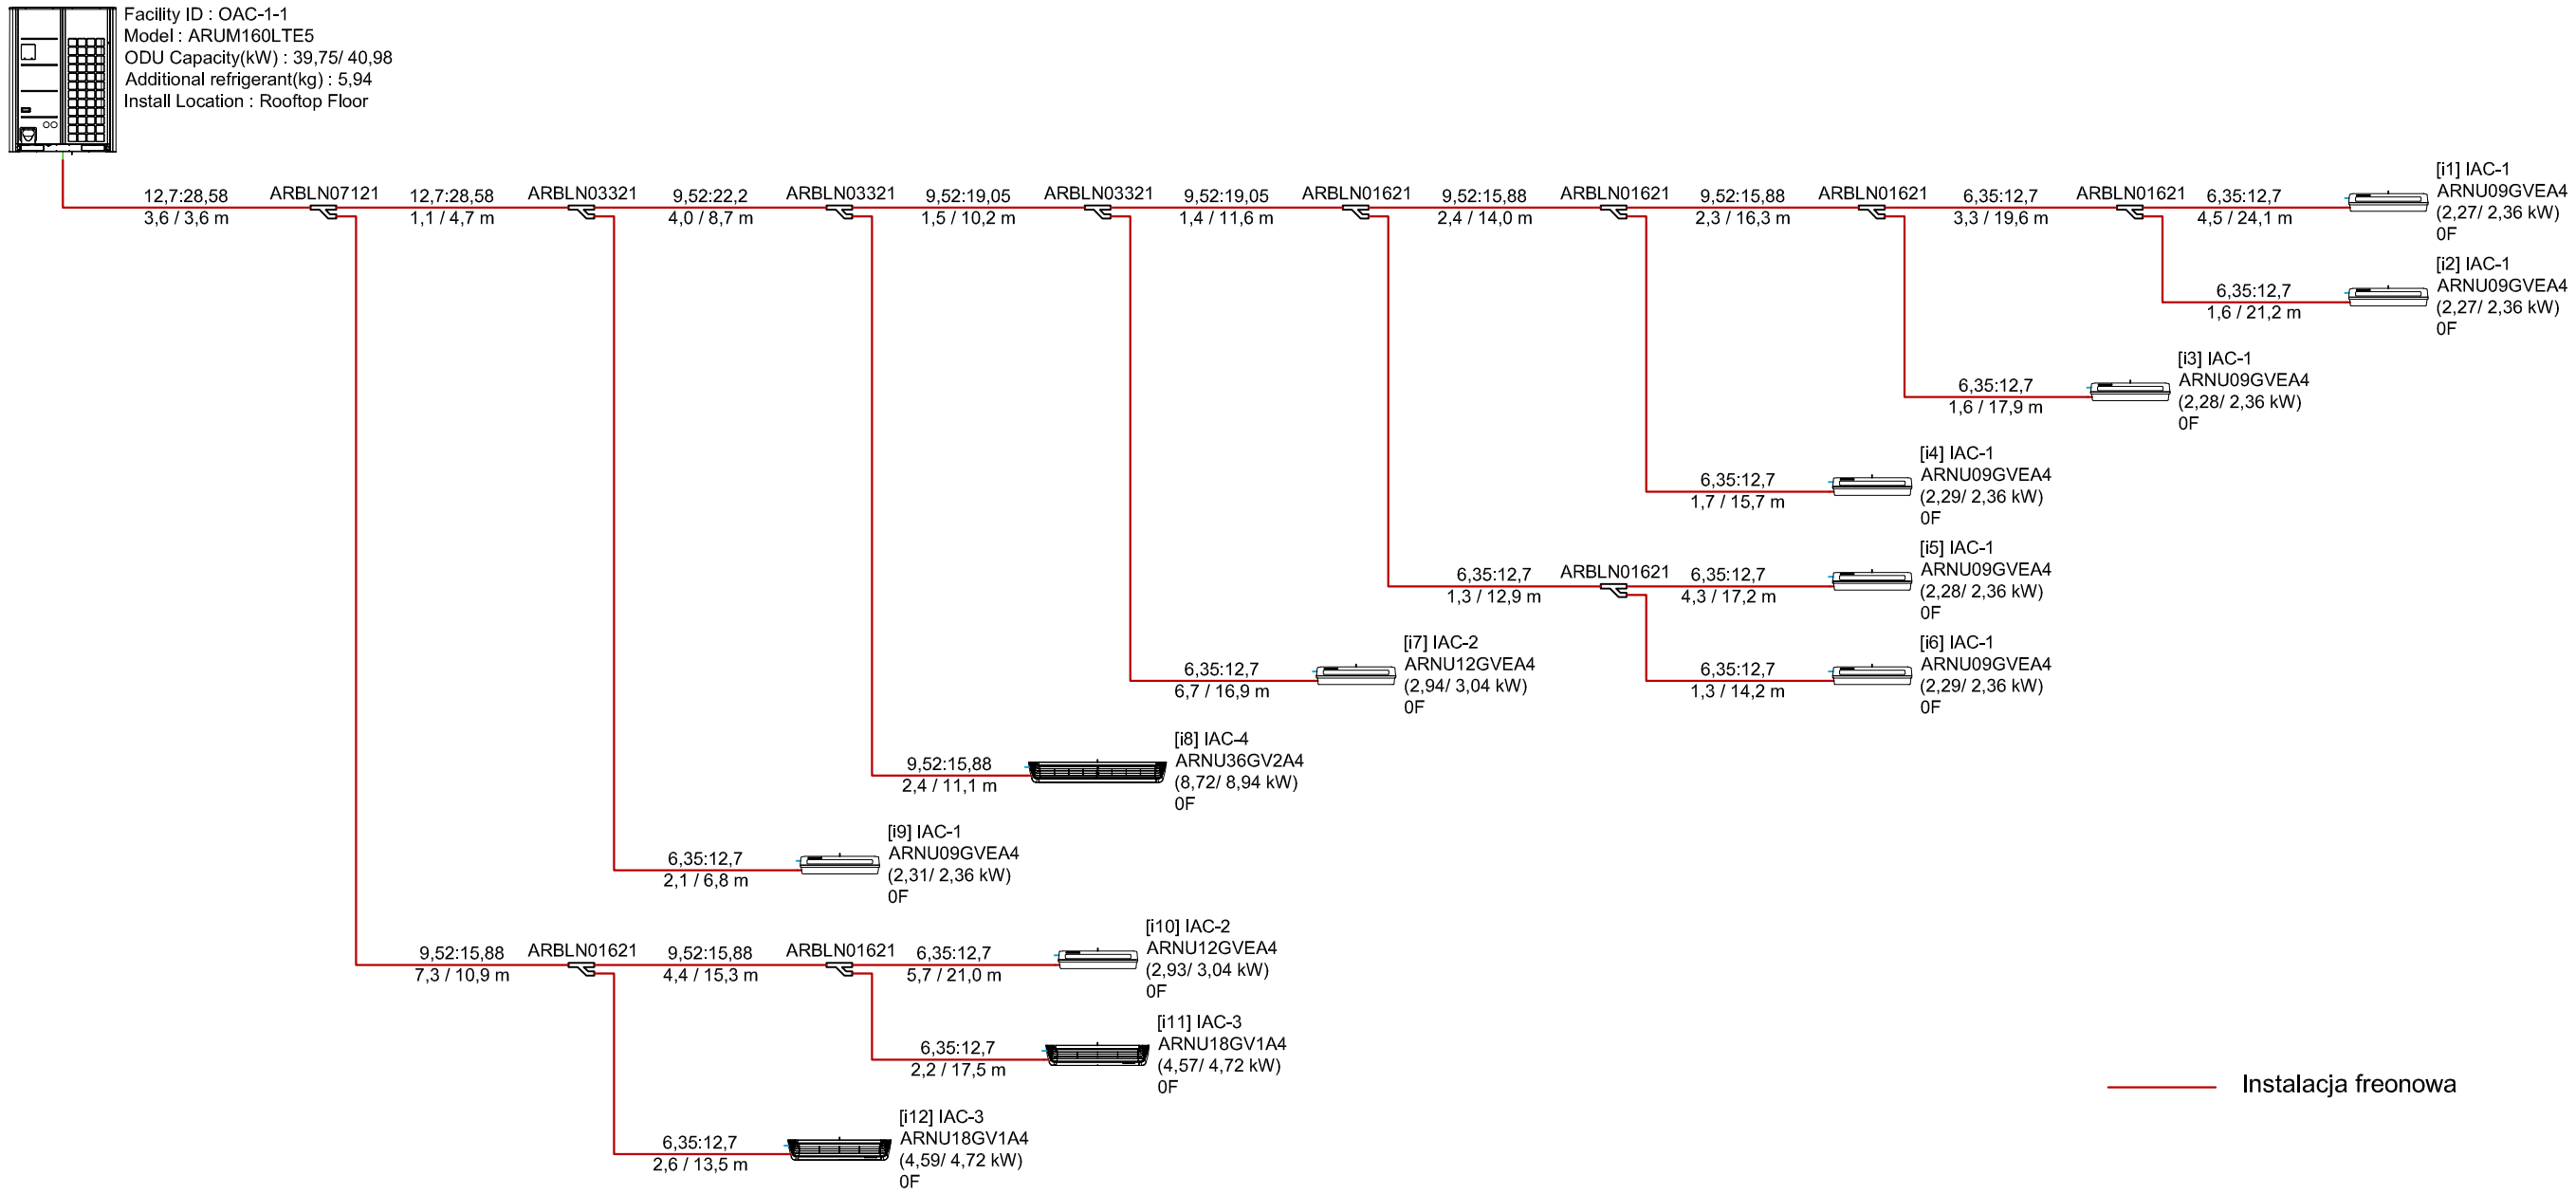

Instalacja freonowa

KLIMA-TERM

Biuro Projektowe
ul. Wróblewskiego 69A/17
66–400 Gorzów Wlkp.
tel. 790 553 100

NAZWA I ADRES OBIEKTU BUDOWLANEGO Budynek administracyjny ul. Drzymały 10 66-400 Gorzów Wlkp.	NR RYSUNKU S3 FAZA P.B.
PRZEDMIOT RYSUNKU SCHEMAT INSTALACJI	DATA 25.11.21 SKALA ---
BRANŻA SANITARNA	

PROJEKTANT	mgr inż. Rafał Michalak	LBS/0015/POOS/07 Projektant w specjalności inst.–inż. w zakresie pełnym obejmującym sieci i inst. sanit.	
SPRAWDZIŁ	mgr inż. Jarosław Glądała	LBS/0024/PBS/16 Projektant w specjalności inst.–inż. w zakresie pełnym obejmującym sieci i inst. sanit.	