PRZEKRÓJ KONSTRUKCYJNY
chodnik

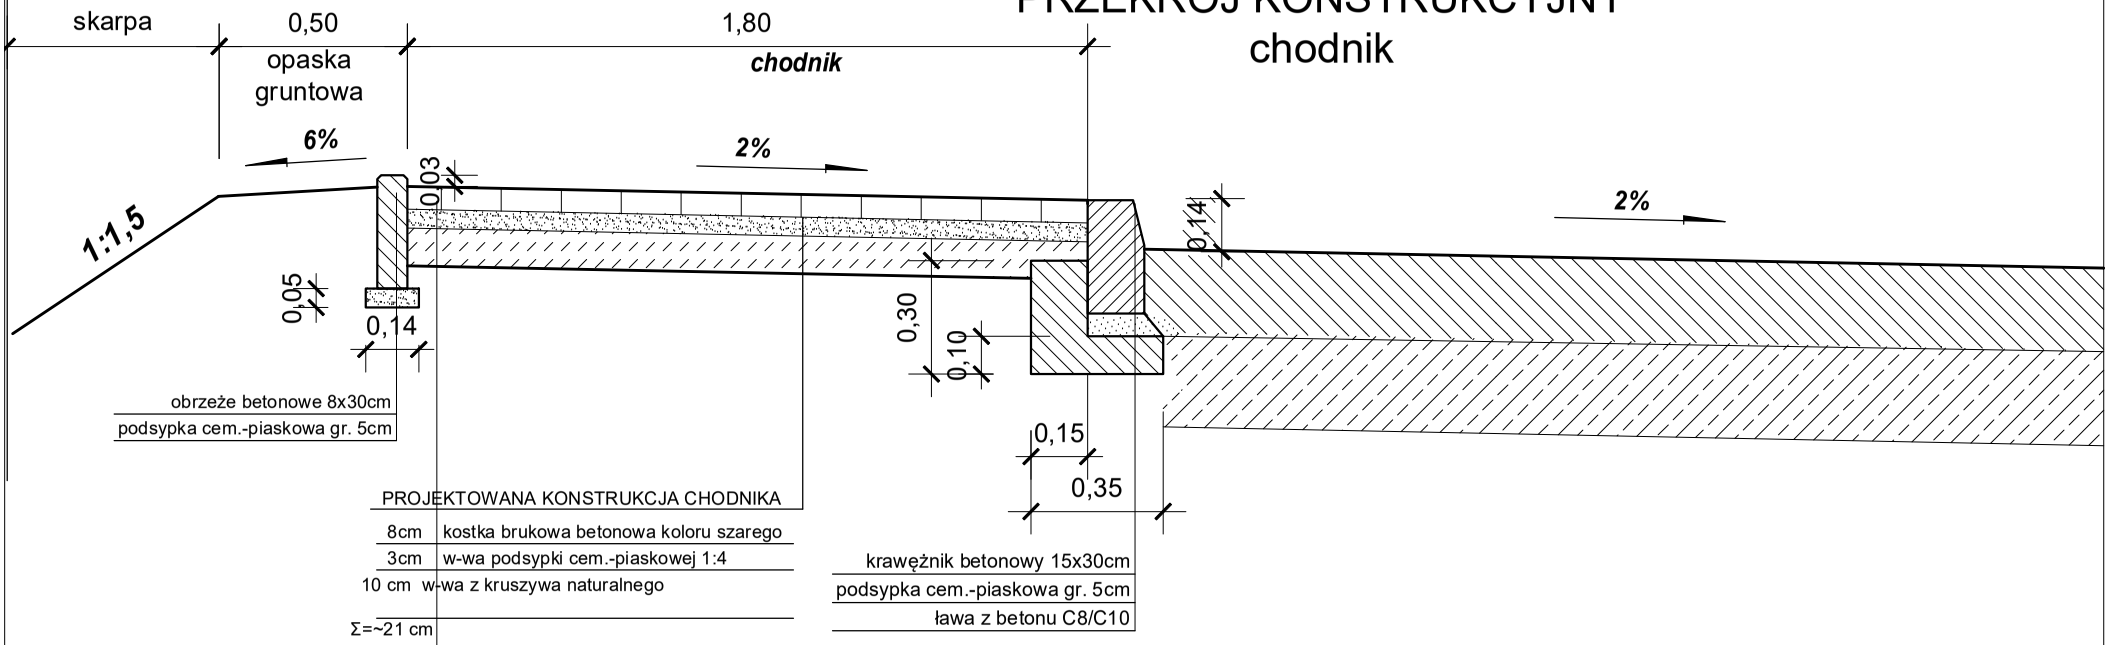

PRZEKRÓJ KONSTRUKCYJNY
zjazd

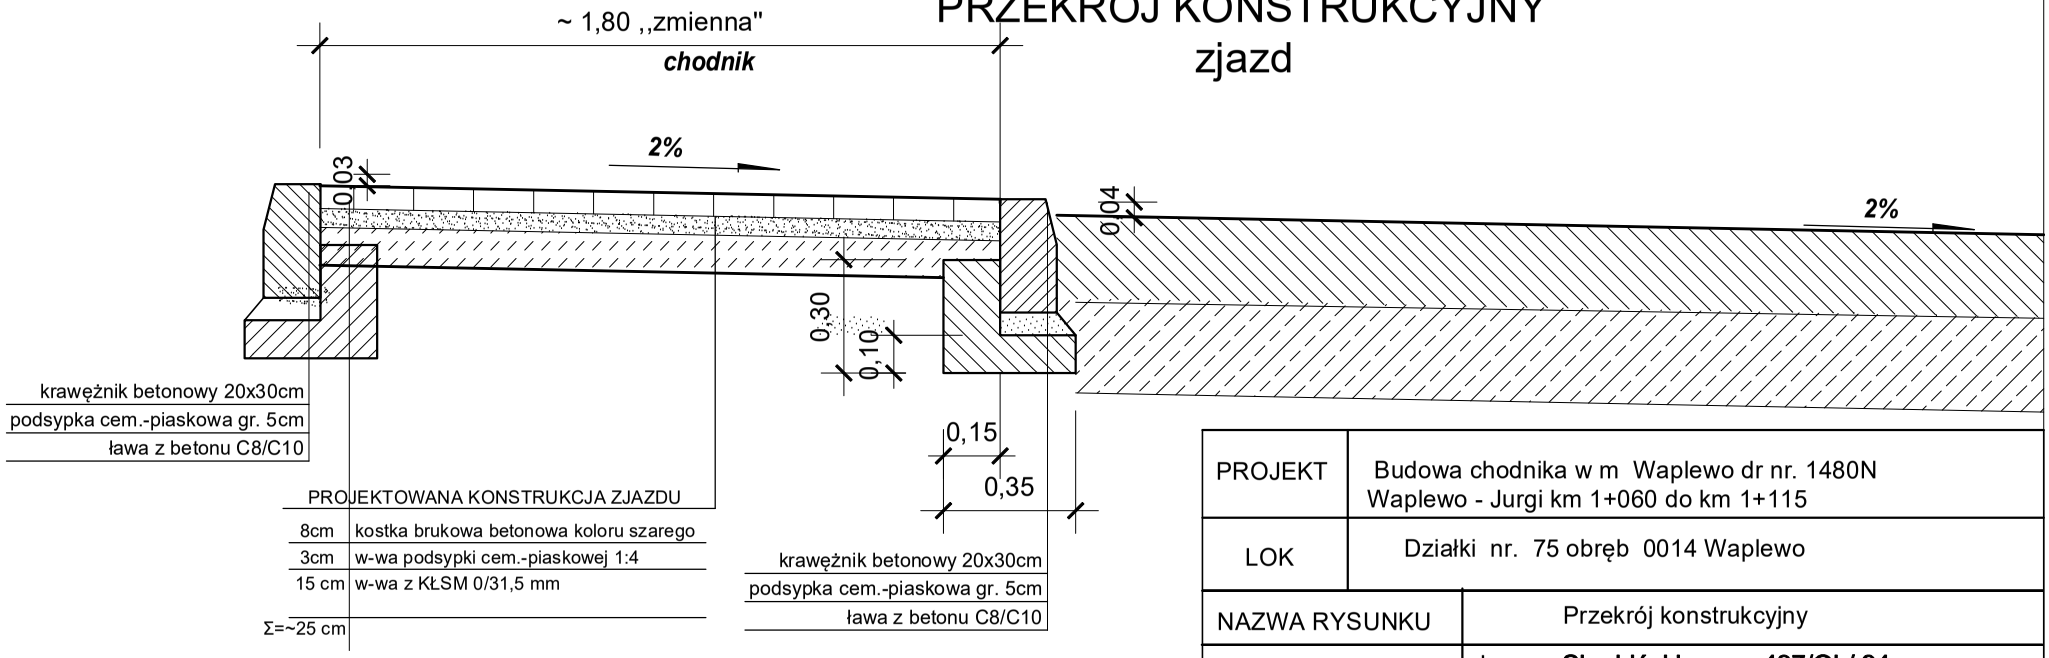

PROJEKT	Budowa chodnika w m Waplewo dr nr. 1480N Waplewo - Jurgi km 1+060 do km 1+115	
LOK	Działki nr. 75 obręb 0014 Waplewo	
NAZWA RYSUNKU	Przekrój konstrukcyjny	
PROJEKTOWAŁ	**Janusz Skrobiński nr upr.437/OL/ 94**	
SKALA 1:50	**DATA -07 - 2023**	RYS. NR 3