


# SZKIC SYTUACYJNY DZIAŁKI

SKALA 1:500

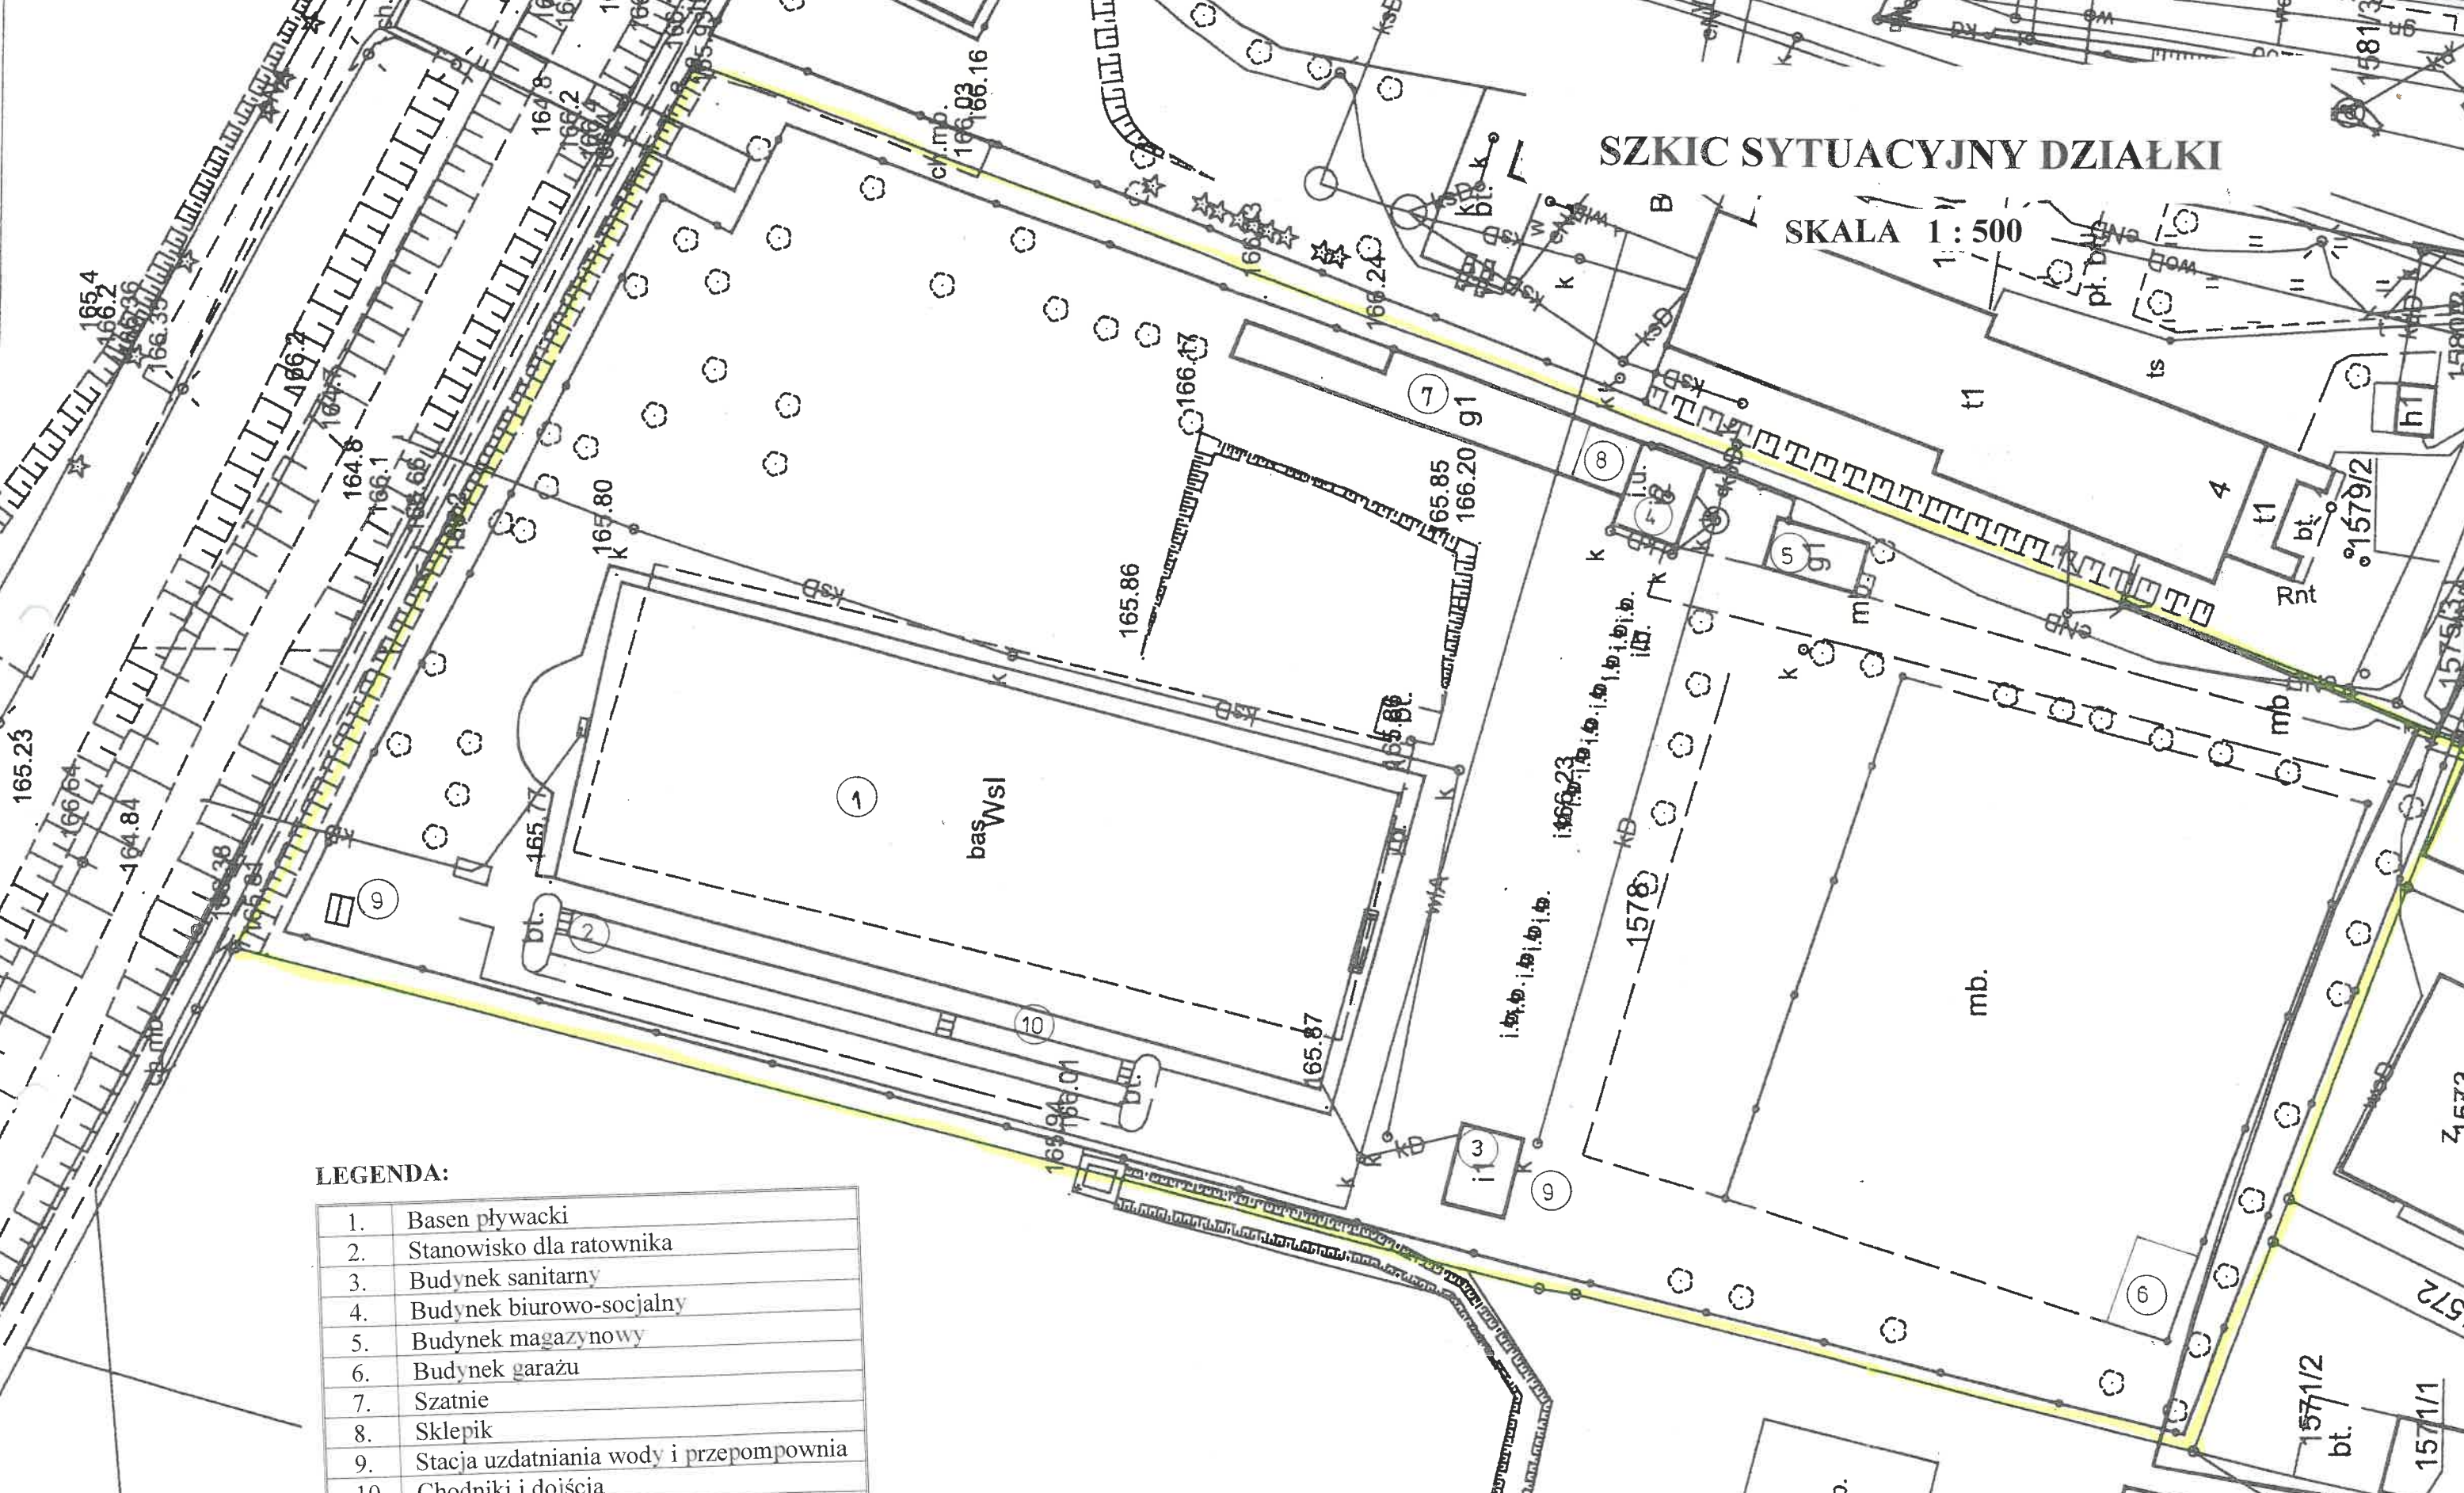

**LEGENDA:**

1.	Basen pływacki
2.	Stanowisko dla ratownika
3.	Budynek sanitarny
4.	Budynek biurowo-socjalny
5.	Budynek magazynowy
6.	Budynek garażu
7.	Szatnie
8.	Sklepik
9.	Stacja uzdatniania wody i przepompownia
10.	Chodniki i dojścia
11.	Instalacje podziemne

Tytuł projektu: <i>BASAEN MIEJSKI</i>		Adres: <i>Kępno, ul. Zamkowa 5, działka nr 1578</i>		Opracował: <i>mgr inż. Marek Matoga upr. bud. nr OPL/0873/OWOK/13</i>	
Przedmiot rysunku: <i>Szkic sytuacyjny działki</i>		Skala: <i>1 : 500</i>	Data: <i>02.2020r.</i>	Rys. <i>nr 1</i>	Podpis: <i>mgr inż. Marek Matoga</i> <i>Uprawnienia budowlane bez ograniczeń do kierowania robotami budowlanymi spec. konstrukcyjno-budowlana nr OPL/0873/OWOK/13</i>