# Legenda:

Lokalizacja projektowanej inwestycji

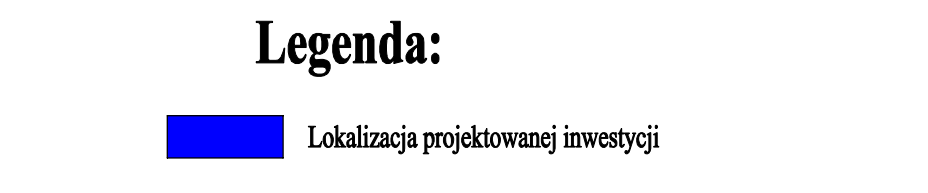

TRAFFIC droga ku przyszłości

"TRAFFIC" PRACOWNIA PROJEKTOWA DRÓG I MOSTÓW MACIEJ GIERS
07 -410 OSTROŁĘKA, UL. GEN. STEFANA ROWECKIEGO "GROTA" 9/1
kom. 510-168-863, NIP 758-210-24-68, Regon 141928879

| | | | |
|---|---|---|---|
| inwestor: PREZYDENT MIASTA OSTROŁĘKI<br>ul. Plac Bema 1<br>07-410 Ostrołęka | inwestycja: Koncepcja zagospodarowania terenu, obejmująca układ komunikacyjny ulicy Gen. Józefa Hallera, Piłsudskiego oraz Dzieci Polskich | skala: 1:10000 | data opracowania: 3.2020 |

stadium: KONCEPCJA ZAGOSPODAROWANIA TERENU I PASA DROGOWEGO

lokalizacja: Ulica Gen. Józefa Hallera, ul. Piłsudskiego, ul. Dzieci Polskich osiedlele Śródmieście I, Parkowe, Dzieci Polskich
obręb ewidencyjny 4, jednostka ewidencyjna Miasto Ostrołęka

temat projektu: Przebudowa skrzyżowania ul. Gen. Józefa Hallera z ulicą Piłsudskiego oraz skrzyżowania ul. Gen. Józefa Hallera z ulicą Dzieci Polskich na rondo wraz z koncepcyjnym przebiegiem drogi wewnętrznej w obrębie kortów tenisowych

| nazwa rysunku: | nr rysunku: | stron: |
|---|---|---|
| PLAN ORIENTACYJNY | 2 | 1 |

Zastrzega się wszelkie prawa wynikające z Ustawy o prawie autorskim. Rysunek niniejszy nie może być w całości lub w części przerysowany, uzupełniony lub odsłapiony komukolwiek, bez pisemnej zgody firmy: "TRAFFIC" - Pracownia Projektowa Dróg i Mostów Maciej Giers

ZESPÓŁ PROJEKTOWY

| branża | funkcja | imię i nazwisko | nr uprawnień | podpis |
|---|---|---|---|---|
| DROGOWA | projektant | mgr inż. Leszek Chmielewski | 66/94/Os | |
| | projektant | mgr inż. Maciej Giers | | |
| | opracował | - | | |