


# ARCHICAD WERSJA EDUKACYJNA

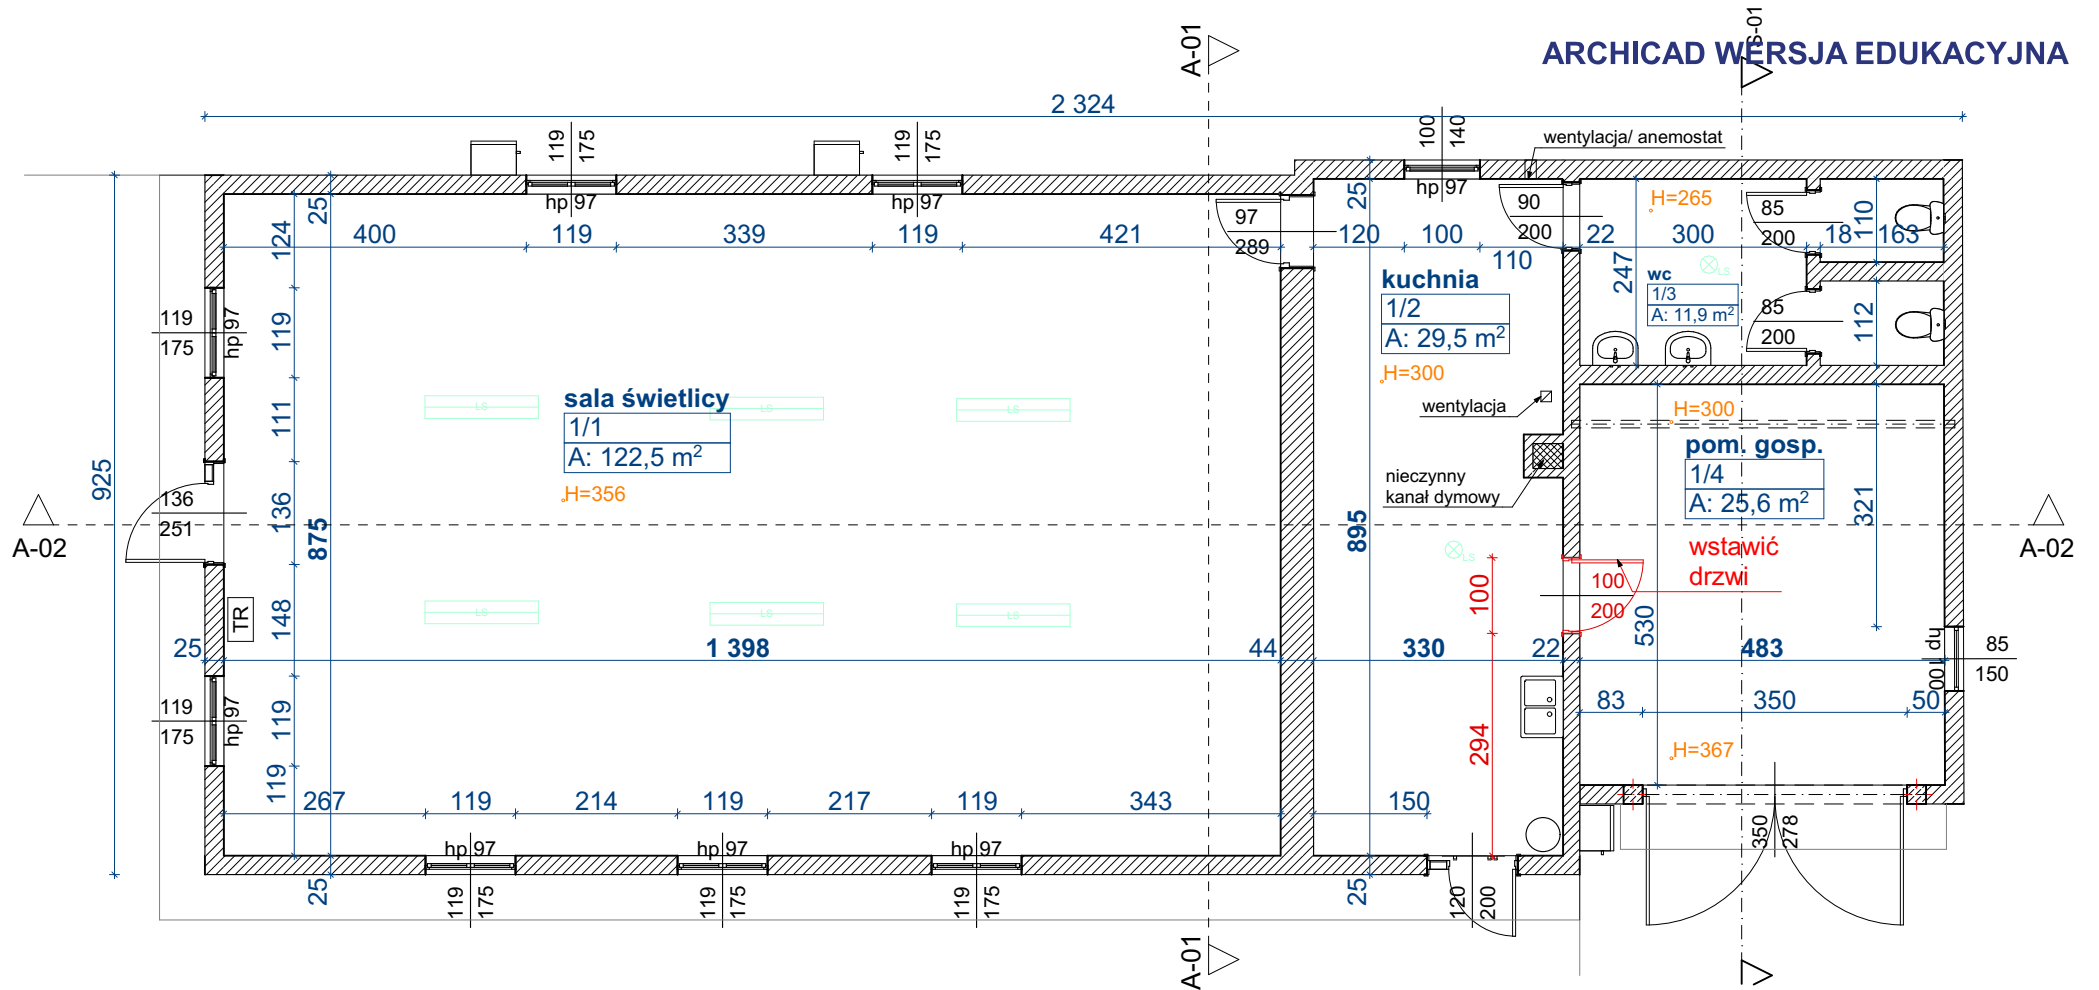

## Zestawienie pomieszczeń

Kondygnacja	Nr	Nazwa pomieszczenia	Rodzaj posadzki	Powierzchnia
Poziom 0	1/1	sala świetlicy	Ceramika	122,5
	1/2	kuchnia	Ceramika	29,5
	1/3	wc	Ceramika	11,9
	1/4	pom. gosp.	Jastrych	25,6

Skala rysunku <b>1:100,</b> <b>1-1</b>	RODZAJ OBIEKTU	INWENTARYZACJA BUDYNKU ŚWIETLICY	Nr arkusza <b>A.03.2.2</b>
	LOKALIZACJA	ŻEBRY-LASKOWIEC, gmina NUR	DATA: 01/2024
TEMAT RYSUNKU		Rzut przyziemia	
INWESTOR:		URZĄD GMINY NUR Ul. Drohiczyńska 2, 07-322 Nur	
OPRACOWALI:		MARTA MACIOCH	PODPIS