


Mapa poglądowa 1:500 rys. 1.  
m. Dąbki Gmina Czersk

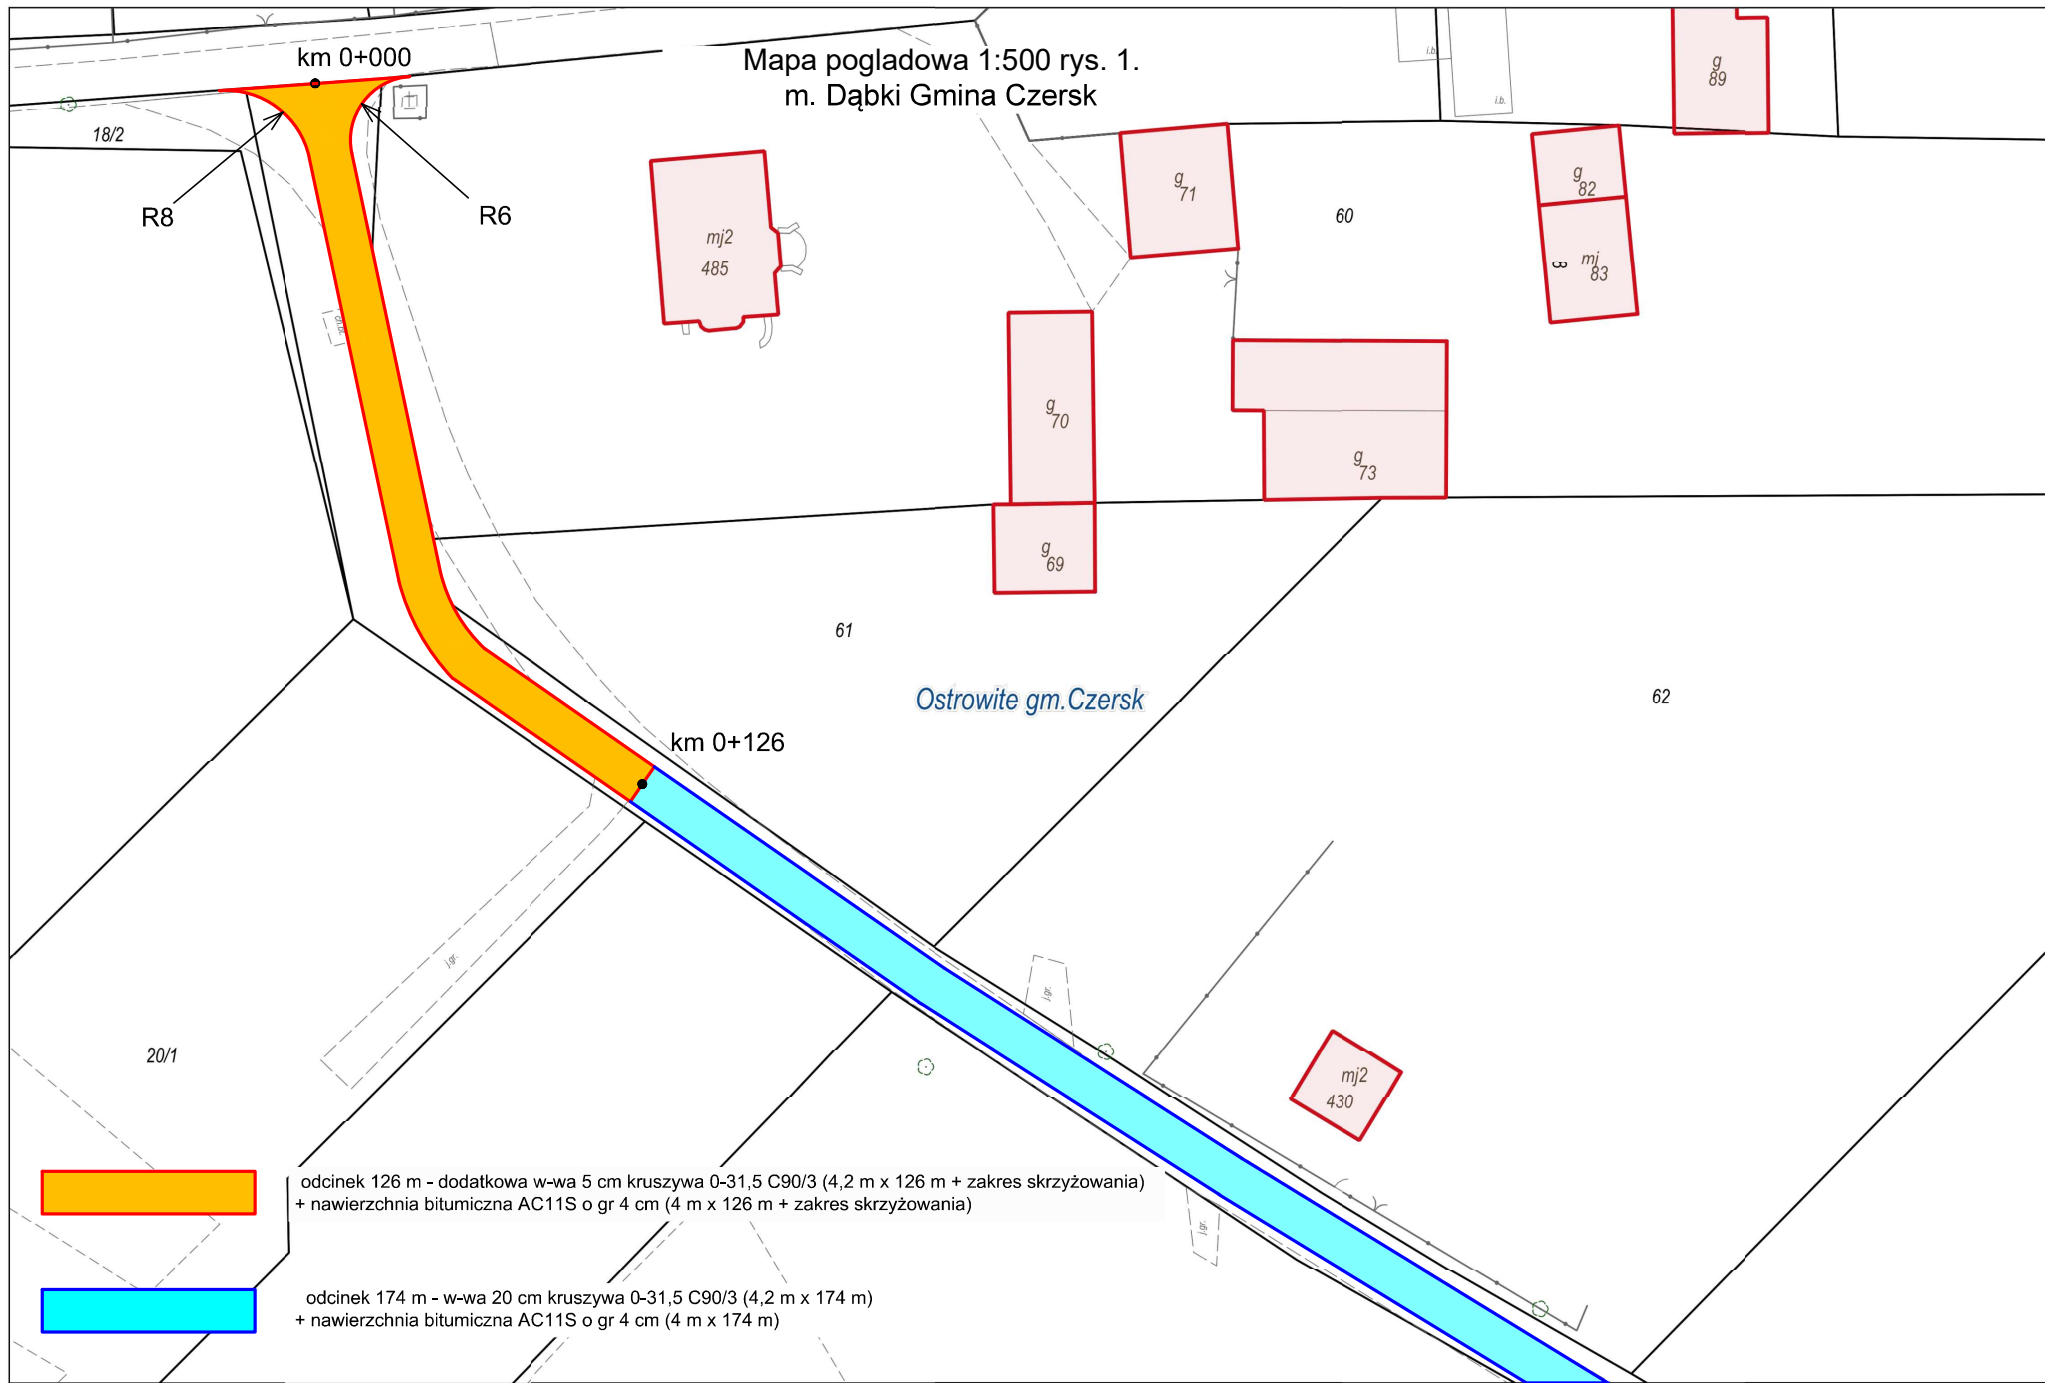

odcinek 126 m - dodatkowa w-wa 5 cm kruszywa 0-31,5 C90/3 (4,2 m x 126 m + zakres skrzyżowania)  
+ nawierzchnia bitumiczna AC11S o gr 4 cm (4 m x 126 m + zakres skrzyżowania)

odcinek 174 m - w-wa 20 cm kruszywa 0-31,5 C90/3 (4,2 m x 174 m)  
+ nawierzchnia bitumiczna AC11S o gr 4 cm (4 m x 174 m)