


Przekrój normalny 1:50

Modernizacja - remont drogi powiatowej nr 5155P Różopole - Jasne Pole

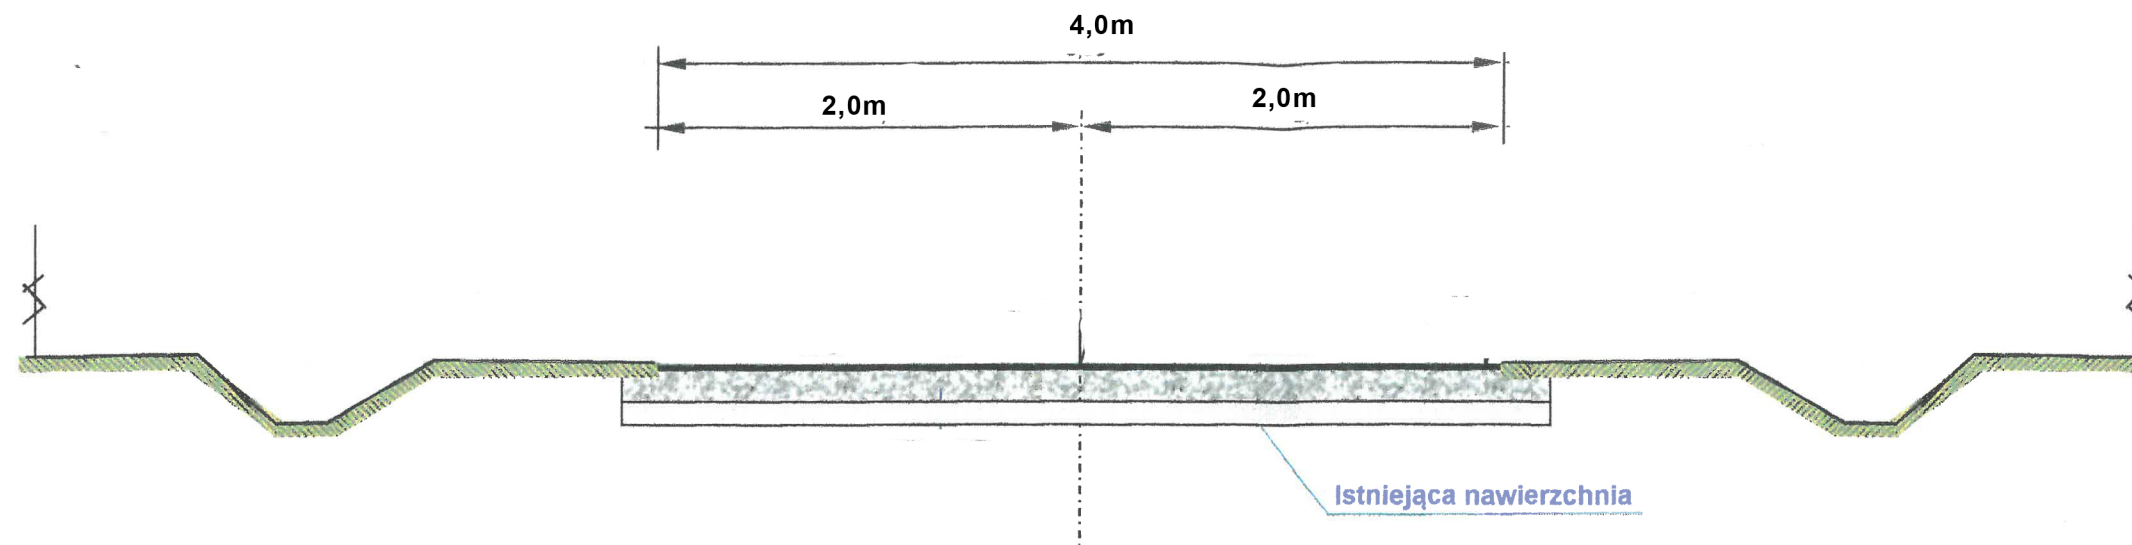

LEGENDA - Nawierzchnia drogi

1. Skropienie nawierzchni bitumicznej asfaltem 0,5kg na m²
2. Nawierzchnia z mieszanek mineralno - bitumicznych grysowych w-wa ścierna grubość po zagęszczeniu 6 cm