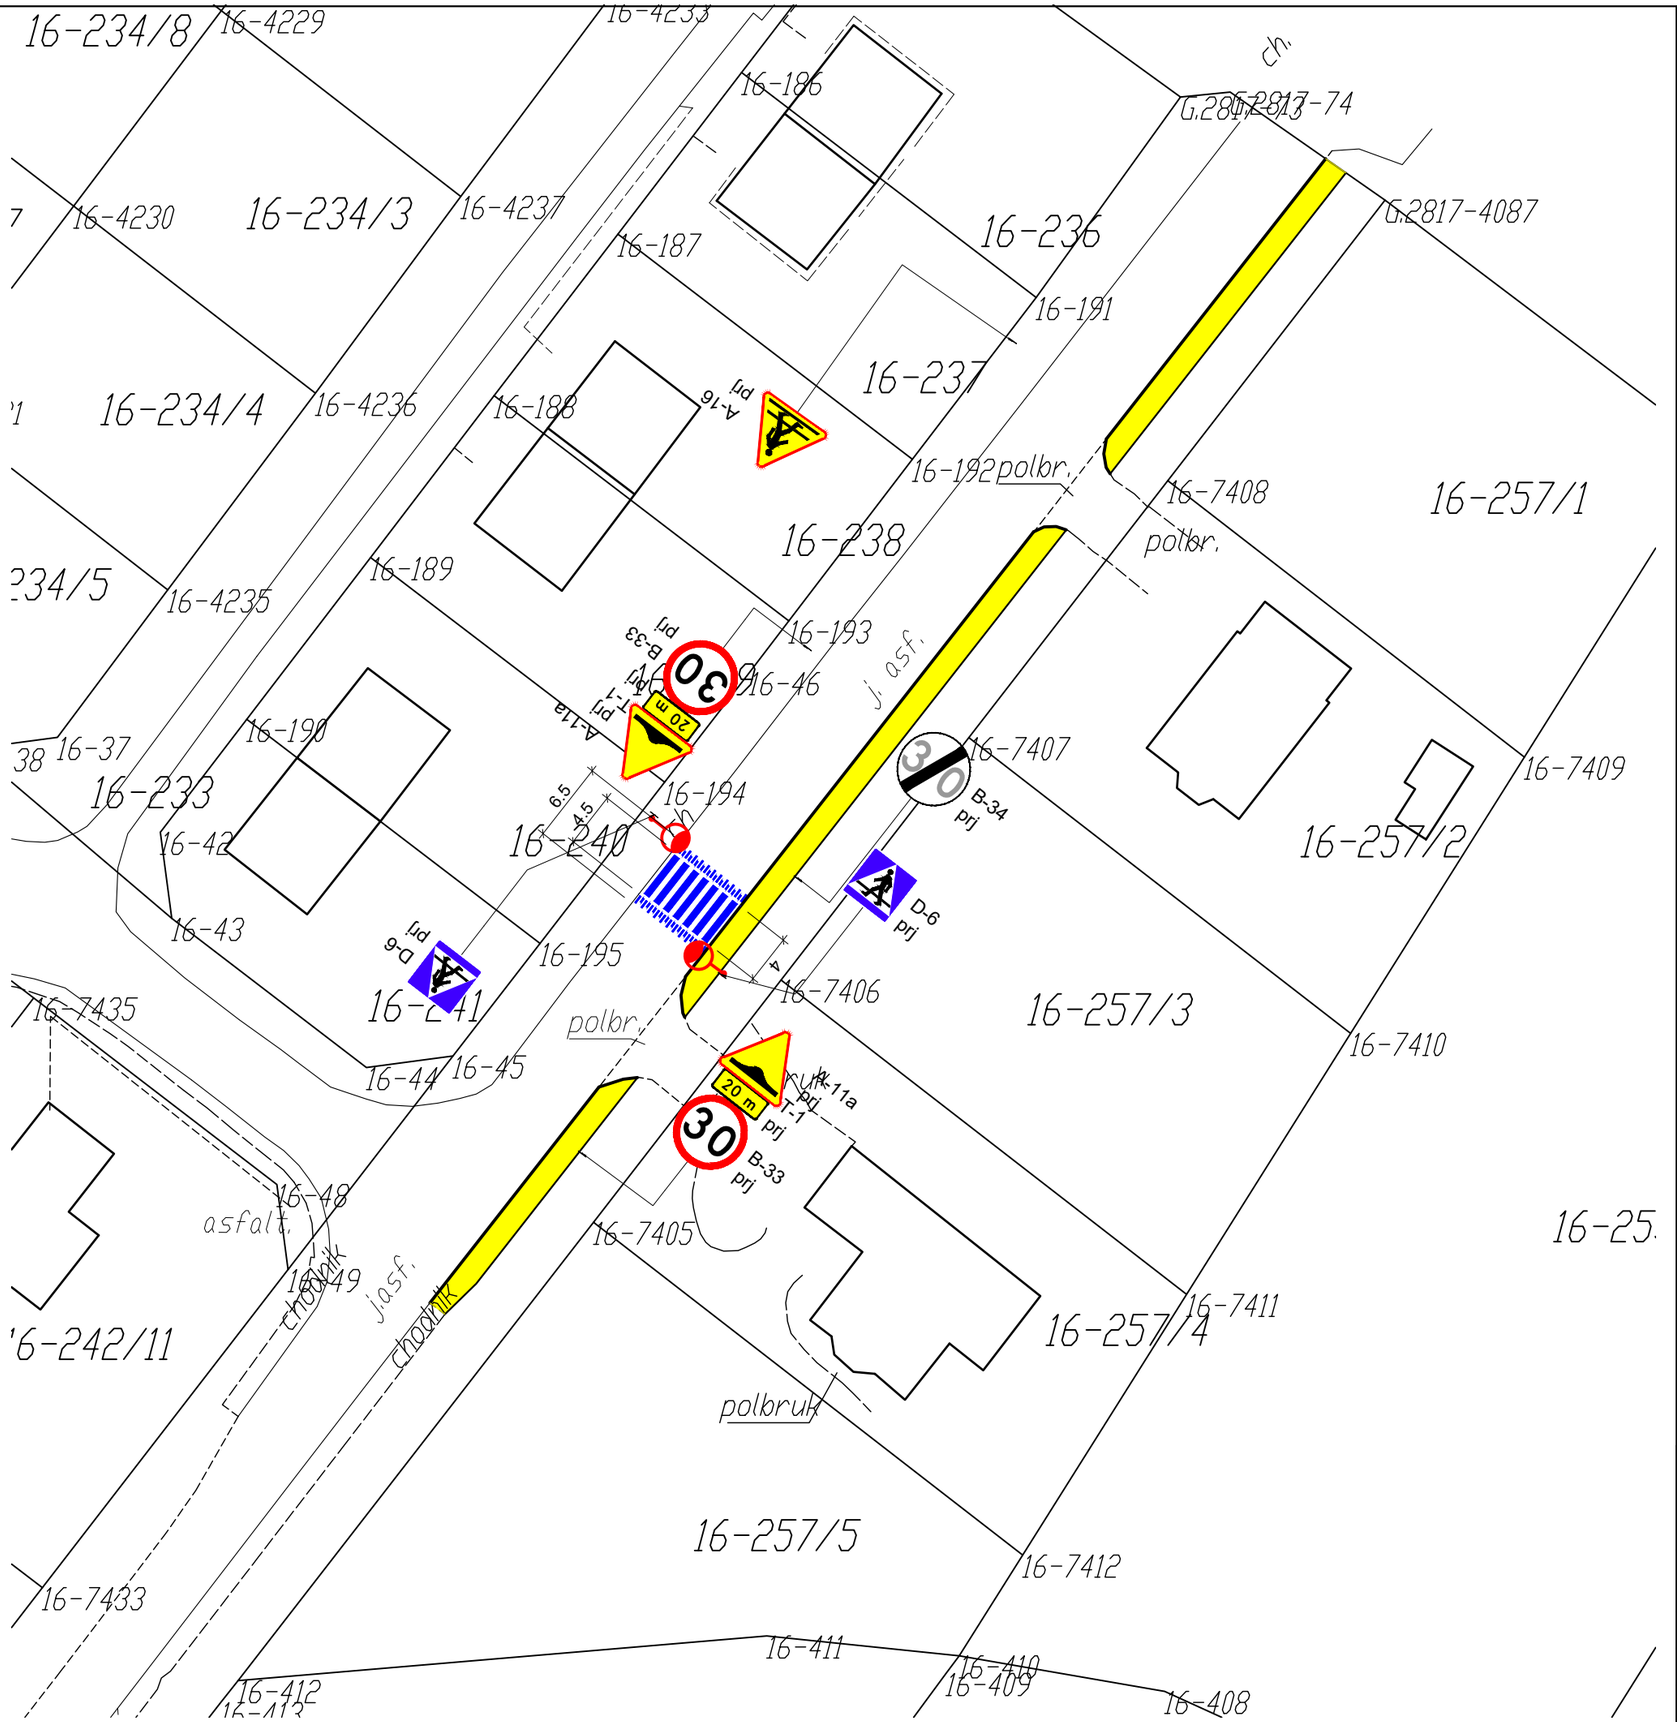


Legenda:

- projektowany krawężnik betonowy
- projektowane obrzeże betonowe 8x30 cm
- projektowany chodnik z kostki betonowej
- projektowane oprawy oświetlenia przejścia dla pieszych

| | | | |
|---|---|---|---|
| Pracownia projektowa:<br>USŁUGI INŻYNIERSKIE<br>*mgr inż. MACIEJ BARTOSIEWICZ*<br>ul. Żołnierska 4/60, 11-700 Mrągowo<br>tel. 603 182 620 | | Inwestor:<br>Zarząd Dróg Powiatowych w Szczytnie<br>ul. Mrongowiusza 2<br>12-100 Szczytno | |
| Nazwa obiektu: | Budowa wyniesionego przejścia dla pieszych<br>na drodze powiatowej nr 1482N w Leśnym Dworze | | |
| Stadium: | **Program funkcjonalno - użytkowy** | | data: 03.2021 r. |
| Tytuł rysunku: | **Plan sytuacyjny - koncepcja** | skala: 1:500 | nr rysunku<br>1 |
| Projektant: | mgr inż. Maciej Bartosiewicz | nr upr. WAM/0030/POOD/11<br>specjalność: drogowa | Podpis: |