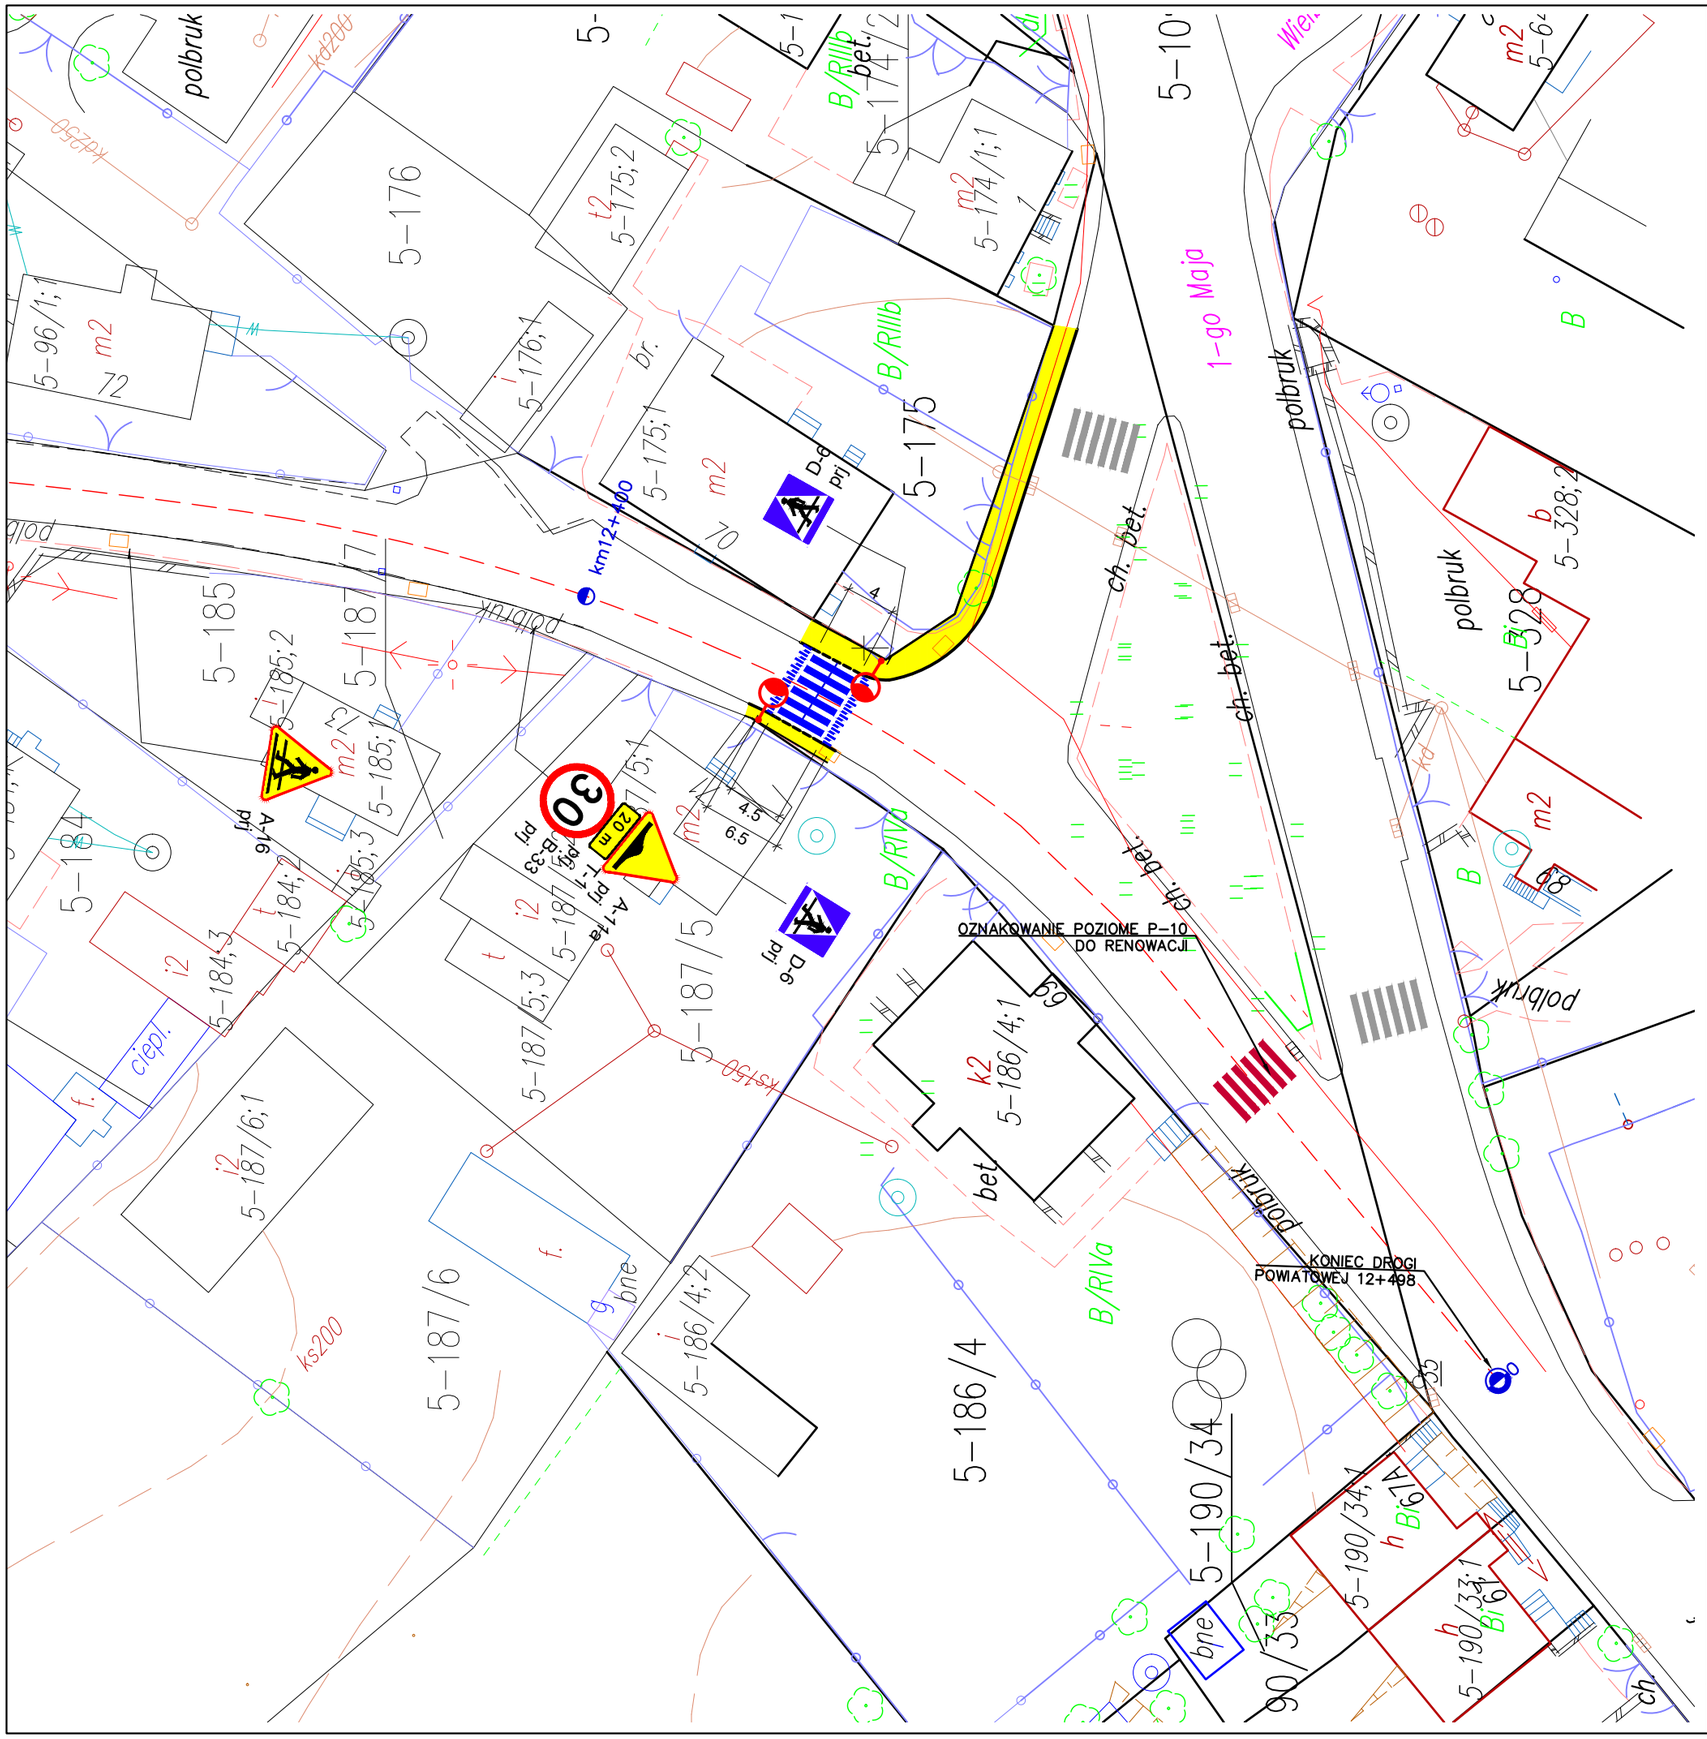

Legenda:

- projektowany krawężnik betonowy wystający 15x30 cm
- projektowany krawężnik obniżony 15x22 cm
- projektowane obrzeże betonowe 8x30 cm
- projektowany chodnik z kostki betonowej
- projektowane oprawy oświetlenia przejścia dla pieszych

Pracownia projektowa: USŁUGI INŻYNIERSKIE *mgr inż. MACIEJ BARTOSIEWICZ* ul. Żołnierska 4/60, 11-700 Mrągowo tel. 603 182 620		Inwestor: Zarząd Dróg Powiatowych w Szczytnie ul. Mrongowiusza 2 12-100 Szczytno	
Nazwa obiektu:	Budowa wyniesionego przejścia dla pieszych na drodze powiatowej nr 1633N w Jedwabnie		
Stadium:	**Program funkcjonalno - użytkowy**		data: 03.2021 r.
Tytuł rysunku:	**Plan sytuacyjny - koncepcja**	skala: 1:500	nr rysunku 1
Projektant:	mgr inż. Maciej Bartosiewicz	nr upr. WAM/0030/POOD/11 specjalność: drogowa	Podpis: