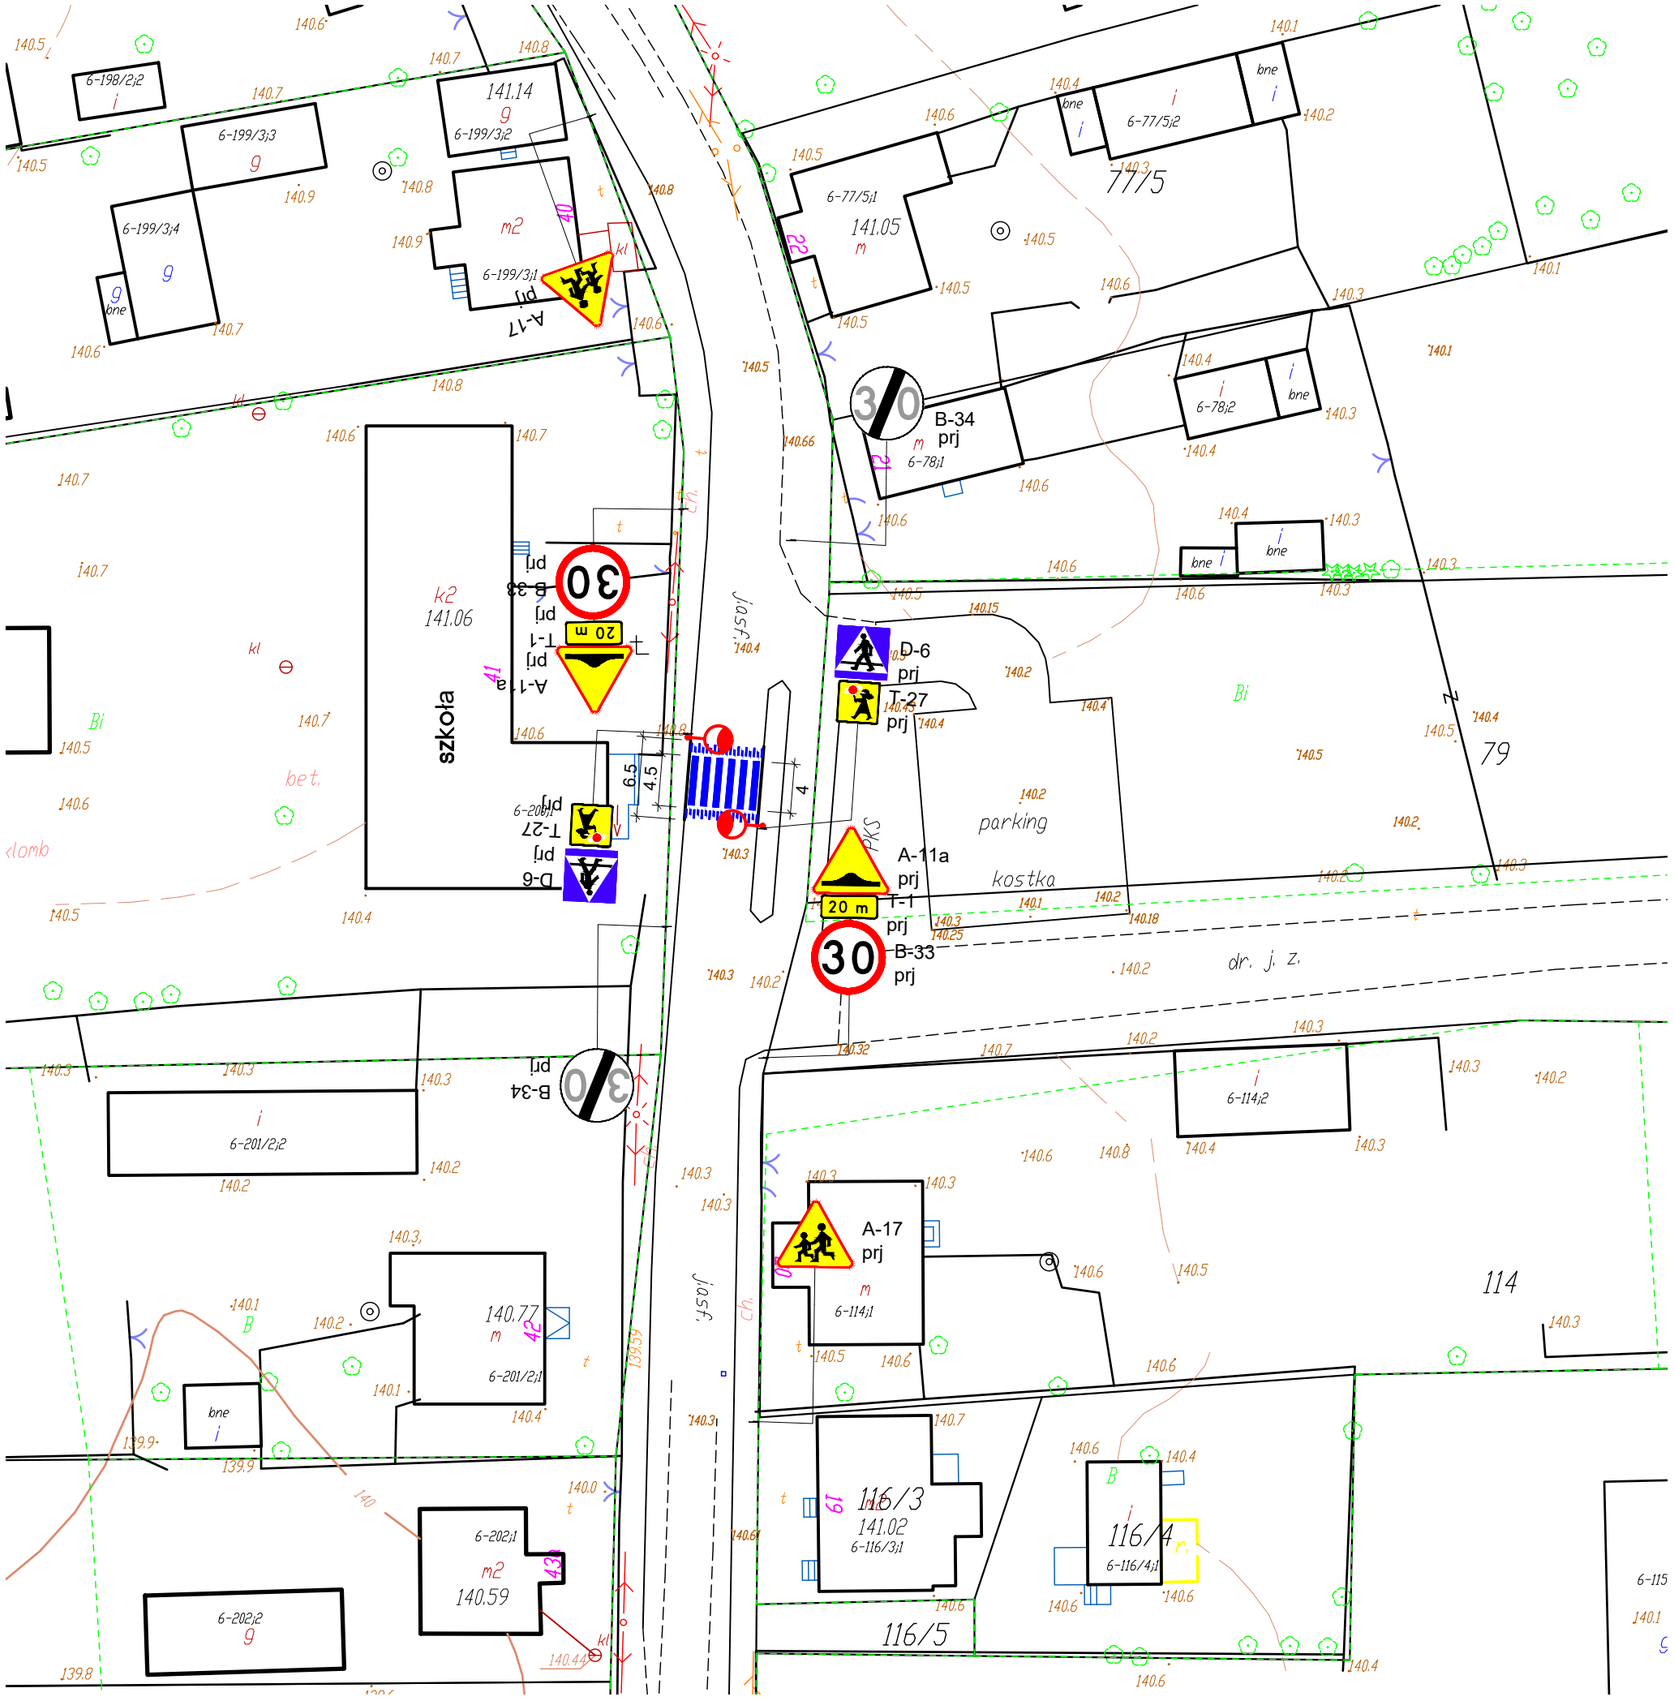

Legenda:

projektowany krawężnik betonowy

projektowane oprawy oświetlenia przejścia dla pieszych

Pracownia projektowa: USŁUGI INŻYNIERSKIE *mgr inż. MACIEJ BARTOSIEWICZ* ul. Żołnierska 4/60, 11-700 Mrągowo tel. 603 182 620		Inwestor: Zarząd Dróg Powiatowych w Szczytnie ul. Mrongowiusza 2 12-100 Szczytno	
Nazwa obiektu:	Przebudowa przejścia dla pieszych na drodze powiatowej nr 1675N w Jerutach		
Stadium:	**Program funkcjonalno - użytkowy**		data: 03.2021 r.
Tytuł rysunku:	**Plan sytuacyjny - koncepcja**	skala: 1:500	nr rysunku 1
Projektant:	mgr inż. Maciej Bartosiewicz	nr upr. WAM/0030/POOD/11 specjalność: drogowa	Podpis: