

**UCHWAŁA NR LXXIX/443/23
RADY GMINY ŁAGIEWNIKI**

z dnia 21 grudnia 2023 r.

**w sprawie przystąpienia do sporządzenia zmiany miejscowego planu zagospodarowania
przestrzennego dla wsi Sieniawka**

Na podstawie art. 18 ust. 2 pkt 5 i pkt 15 ustawy z dnia 8 marca 1990r. o samorządzie gminnym (tj. Dz. U. z 2023 r. poz. 40) oraz art. 14 ust. 1 i 2 ustawy z dnia 27 marca 2003 r. o planowaniu i zagospodarowaniu przestrzennym (t.j. Dz. U. 2023, poz. 977 ze zm.) Rada Gminy Łagiewniki uchwała co następuje:

§ 1.

Przystępuje się do sporządzenia zmiany miejscowego planu zagospodarowania przestrzennego dla wsi Sieniawka.

§ 2.

1. Granicę obszaru objętego miejscowym planem zagospodarowania przestrzennego dla wsi Sieniawka określa załącznik graficzny do niniejszej uchwały.

2. Zakres ustaleń planu miejscowego będzie zgodny z art. 15 ust 2 ustawy z dnia 27 marca 2003 r. o planowaniu i zagospodarowaniu przestrzennym (t.j. Dz. U. 2023, poz. 977 ze zm.).

3. W planie miejscowym w zależności od potrzeb określone będą ustalenia zgodne z art. 15 ust 3 ustawy z dnia 27 marca 2003r. o planowaniu i zagospodarowaniu przestrzennym (t.j. Dz. U. 2023, poz. 977 ze zm.).

§ 3.

Wykonanie uchwały powierza się Wójtowi Gminy Łagiewniki.


§ 4.

Uchwała wchodzi w życie z dniem podjęcia.

Przewodnicząca Rady
Gminy Łagiewniki

Dobromiła Szachniewicz

MAPA SKALA 1:7000

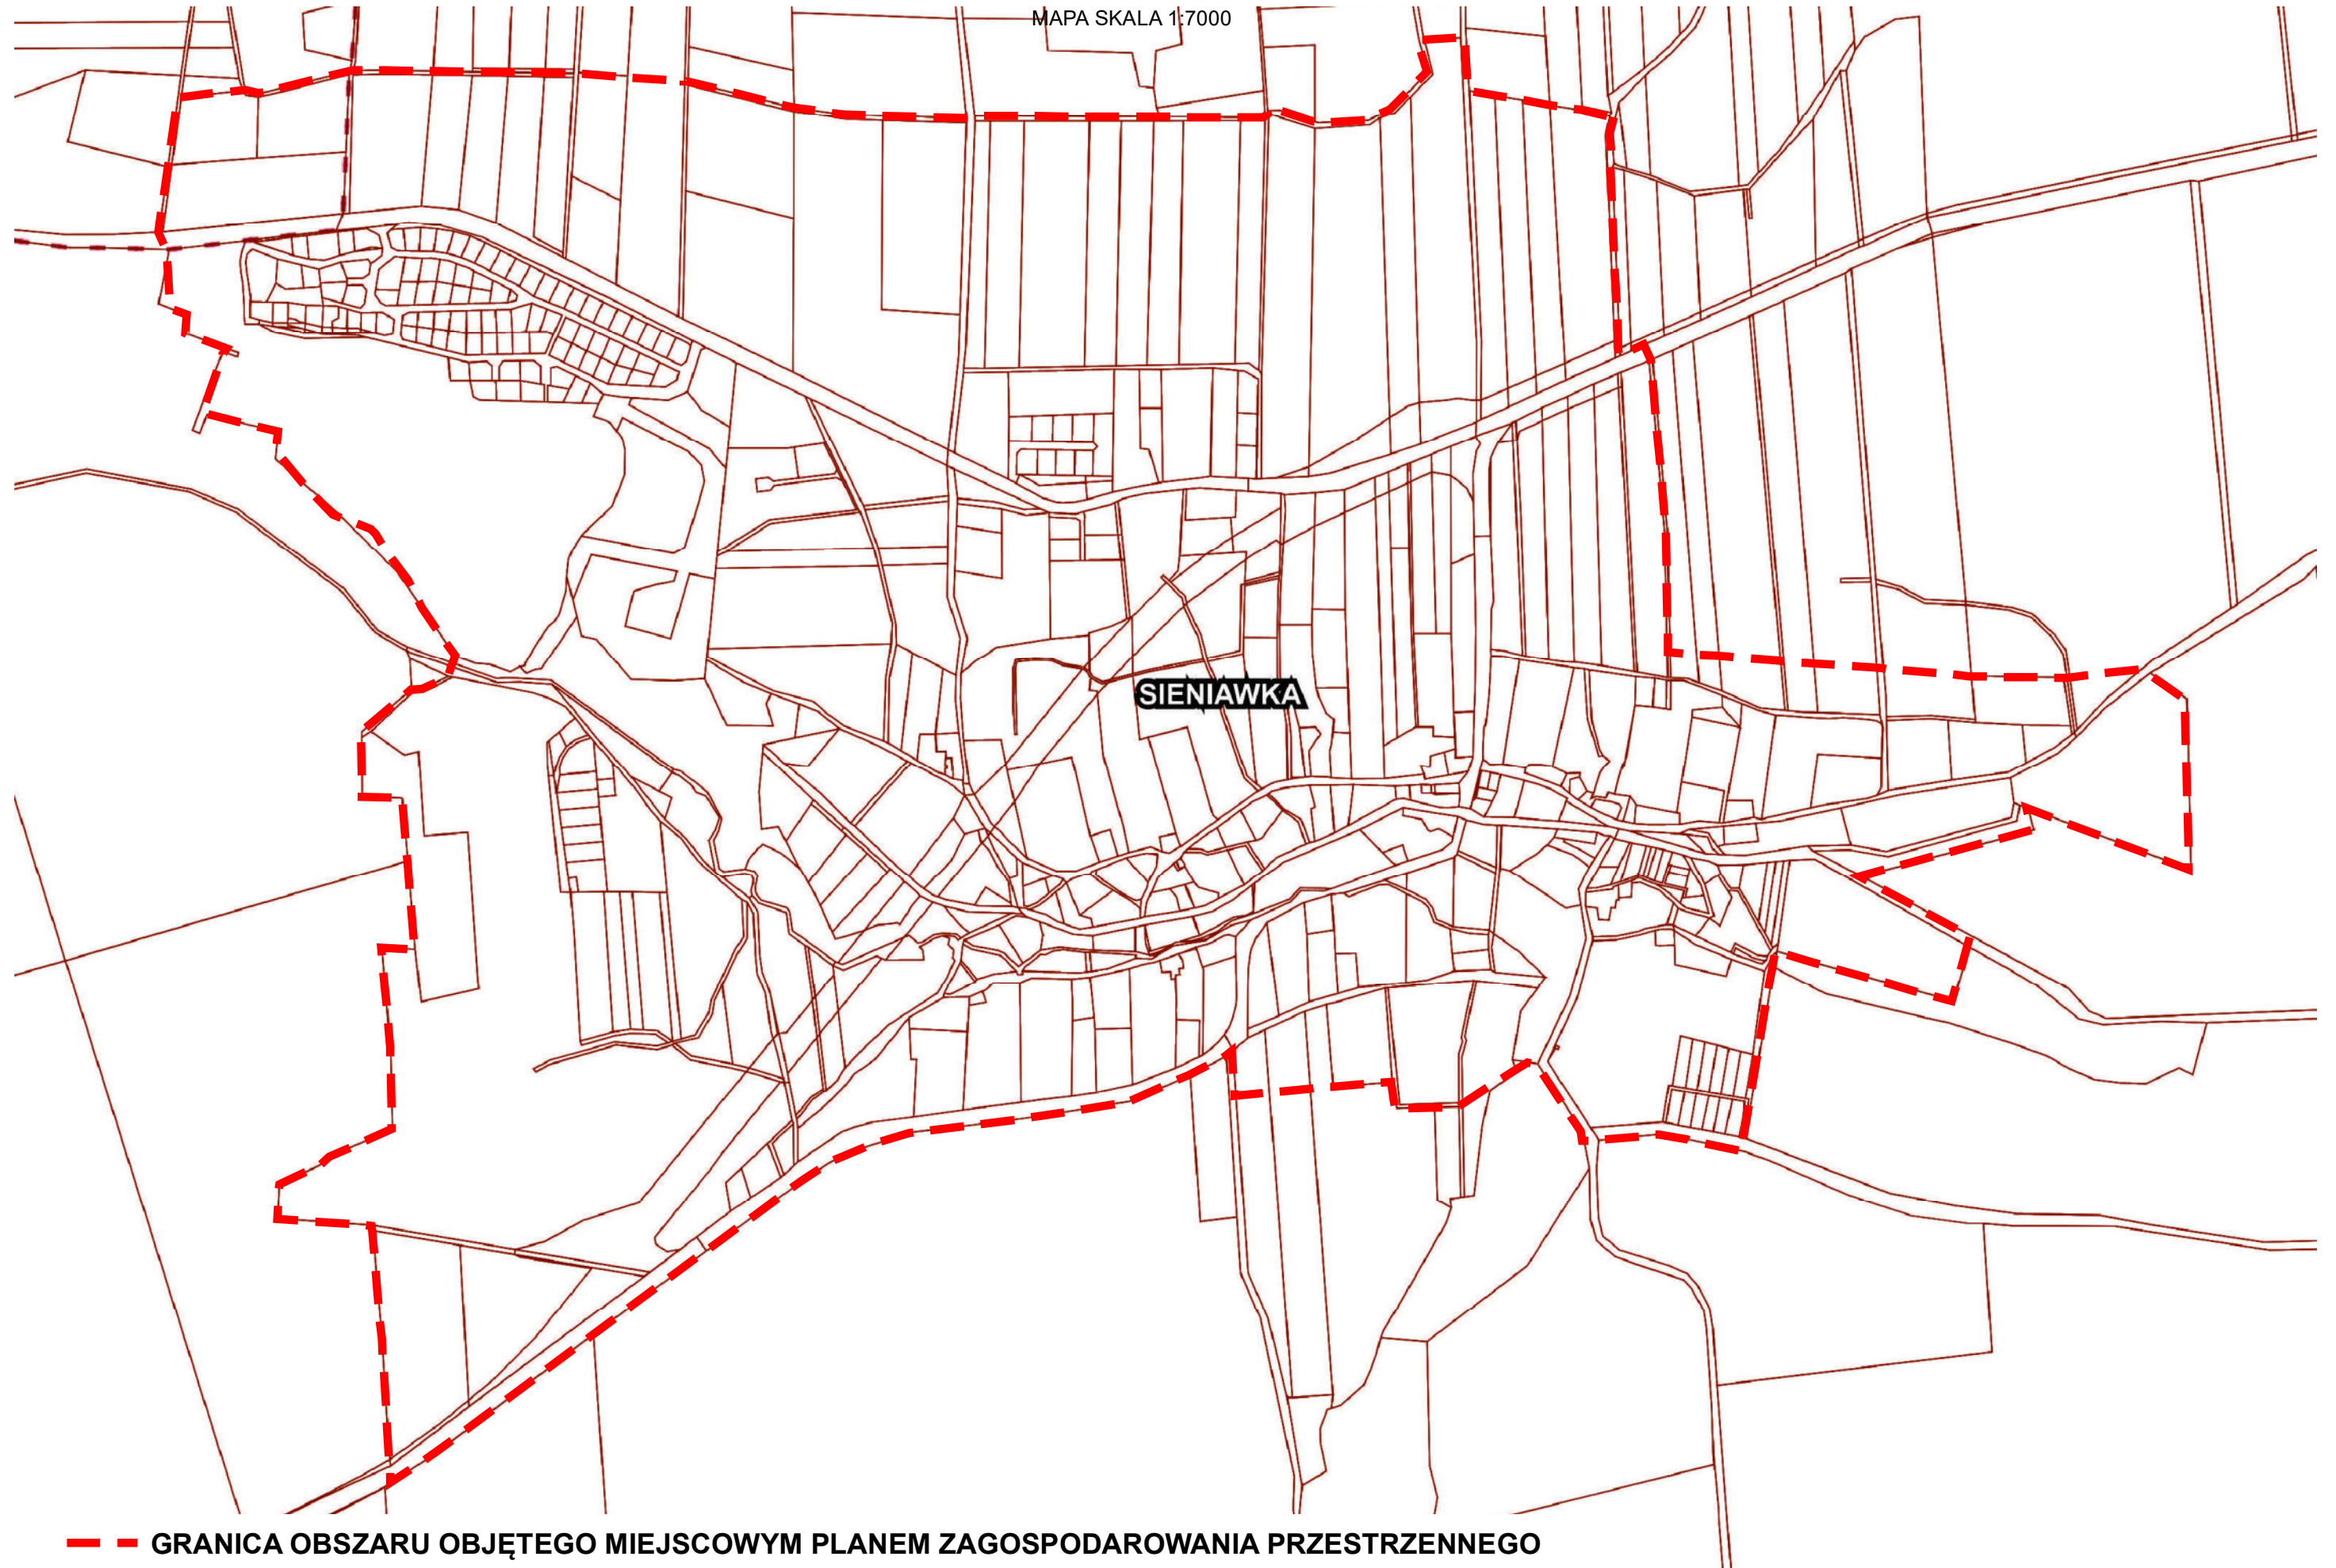

Uzasadnienie

Uchwałę w sprawie przystąpienia do sporządzenia zmiany miejscowego planu zagospodarowania przestrzennego dla wsi Sieniawka, podjęto na wniosek Wójta Gminy Łagiewniki. Uchwała ma na celu dostosowanie przeznaczenia terenów do aktualnych potrzeb w oparciu o zgłaszane wnioski mieszkańców wsi Sieniawka.

Planowane zmiany w przeznaczeniu terenów są zgodne ze studium uwarunkowań i kierunków zagospodarowania przestrzennego Gminy Łagiewniki przyjętym uchwałą Rady Gminy Łagiewniki Nr XIV/89/19 z dnia 31 października 2019 r. Biorąc powyższe pod uwagę Rada Gminy Łagiewniki stwierdziła, że zaistniały przesłanki do podjęcia uchwały w sprawie przystąpienia do sporządzenia zmiany miejscowego planu zagospodarowania przestrzennego wsi Sieniawka.