Załącznik nr 3 do Zarządzenia nr …… /2021 z dnia …….. 2021 r.

Sposób oznakowania drogi leśnej udostępnionej do ruchu publicznego.

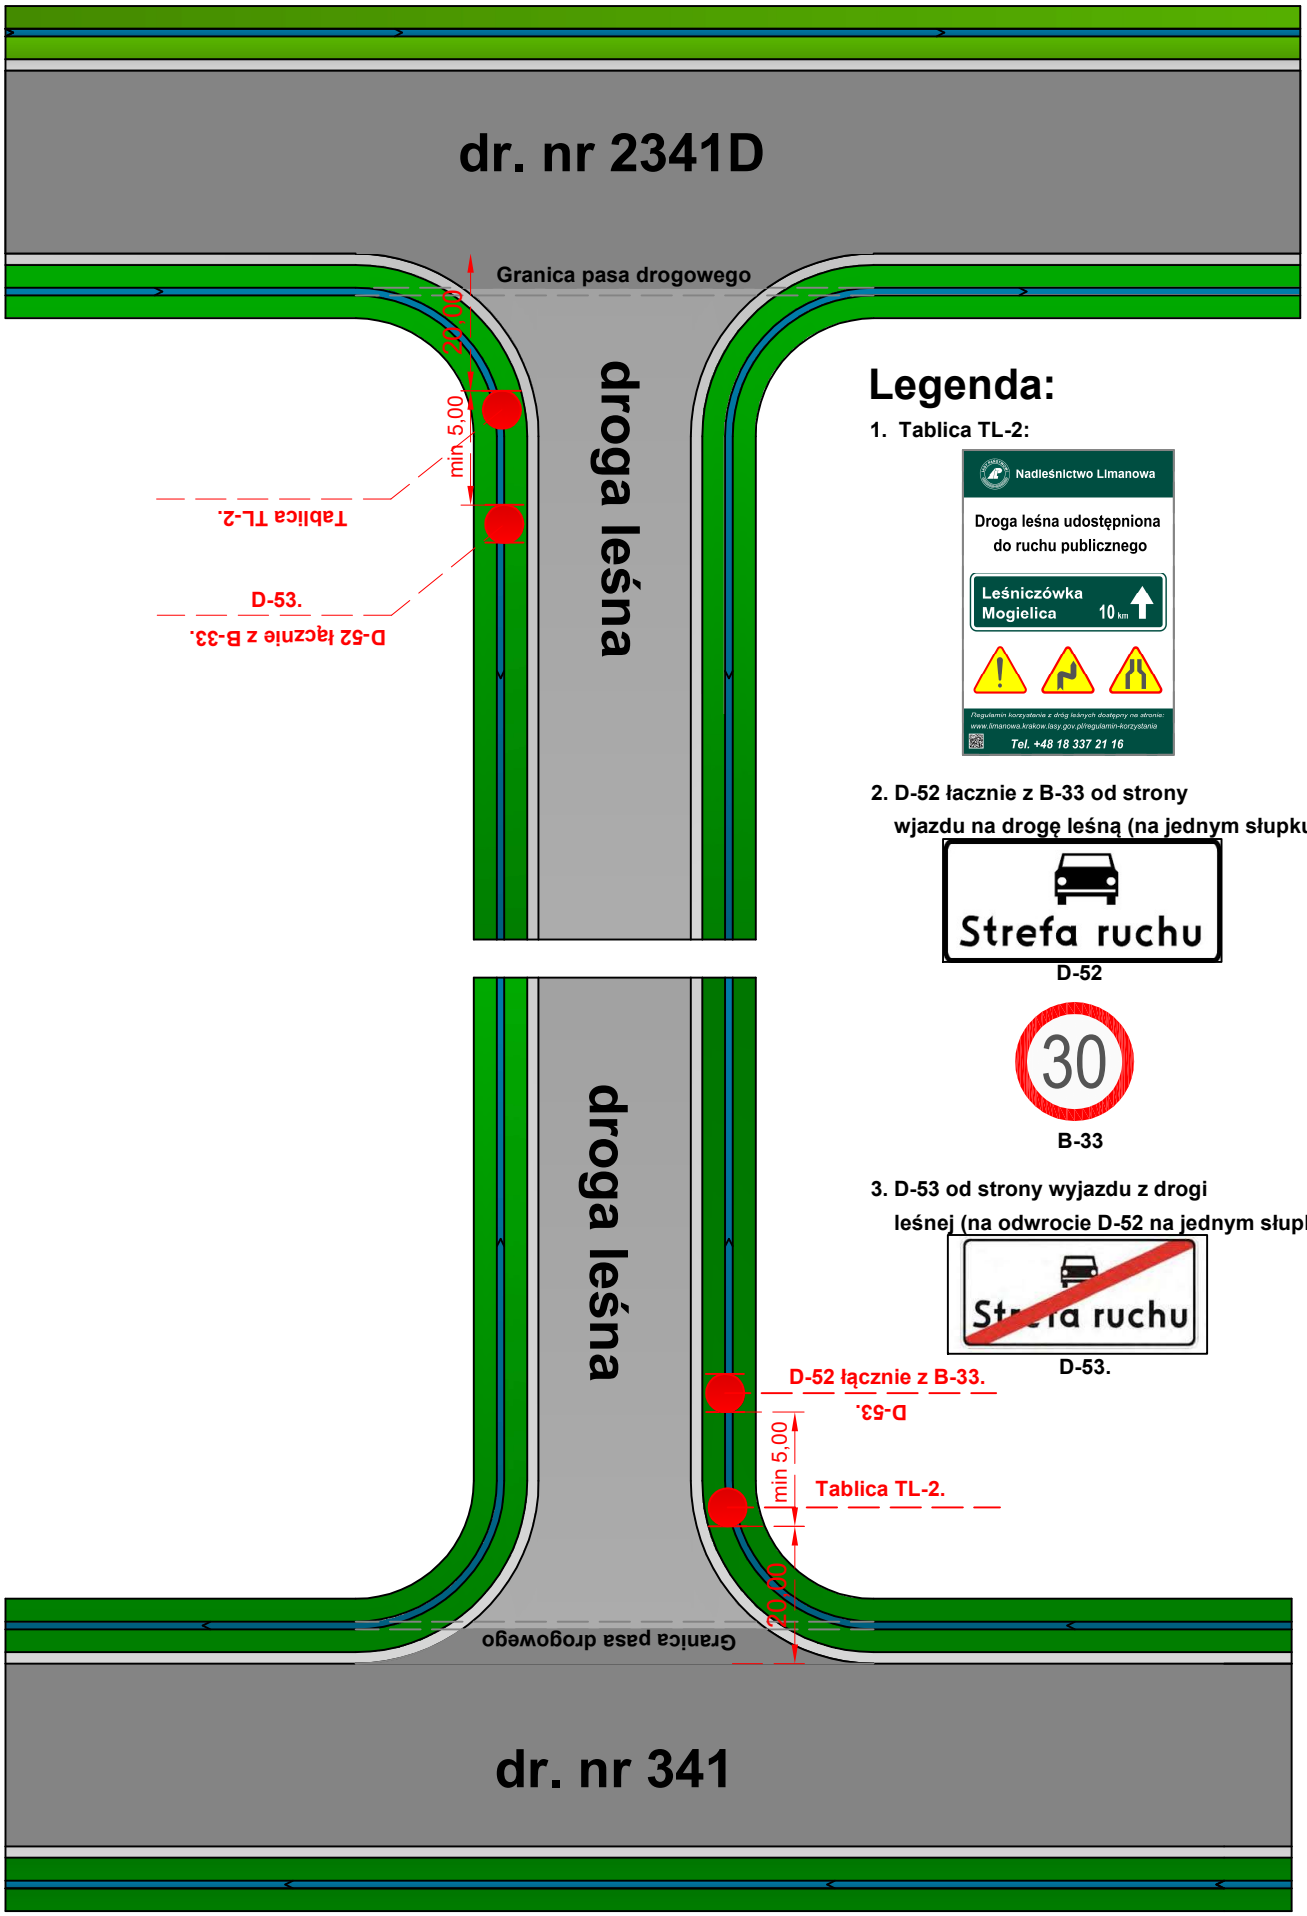

Legenda:

1. Tablica TL-2:

2. D-52 łacznie z B-33 od strony wjazdu na drogę leśną (na jednym słupku):

D-52

B-33

3. D-53 od strony wyjazdu z drogi leśnej (na odwrocie D-52 na jednym słupku):

D-53.