



STROP ISTNIEJĄCY

WYKŁADZINA PCV
DESKI PODŁOGOWE ISTNIEJĄCE
STROP DREWNIANY ISTNIEJĄCY
TYNK CEM.-WAP.

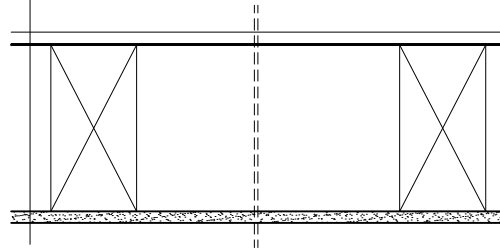

PRZEKRÓJ PRZEZ WARSTWY PODŁOGOWE
SKALA 1:20

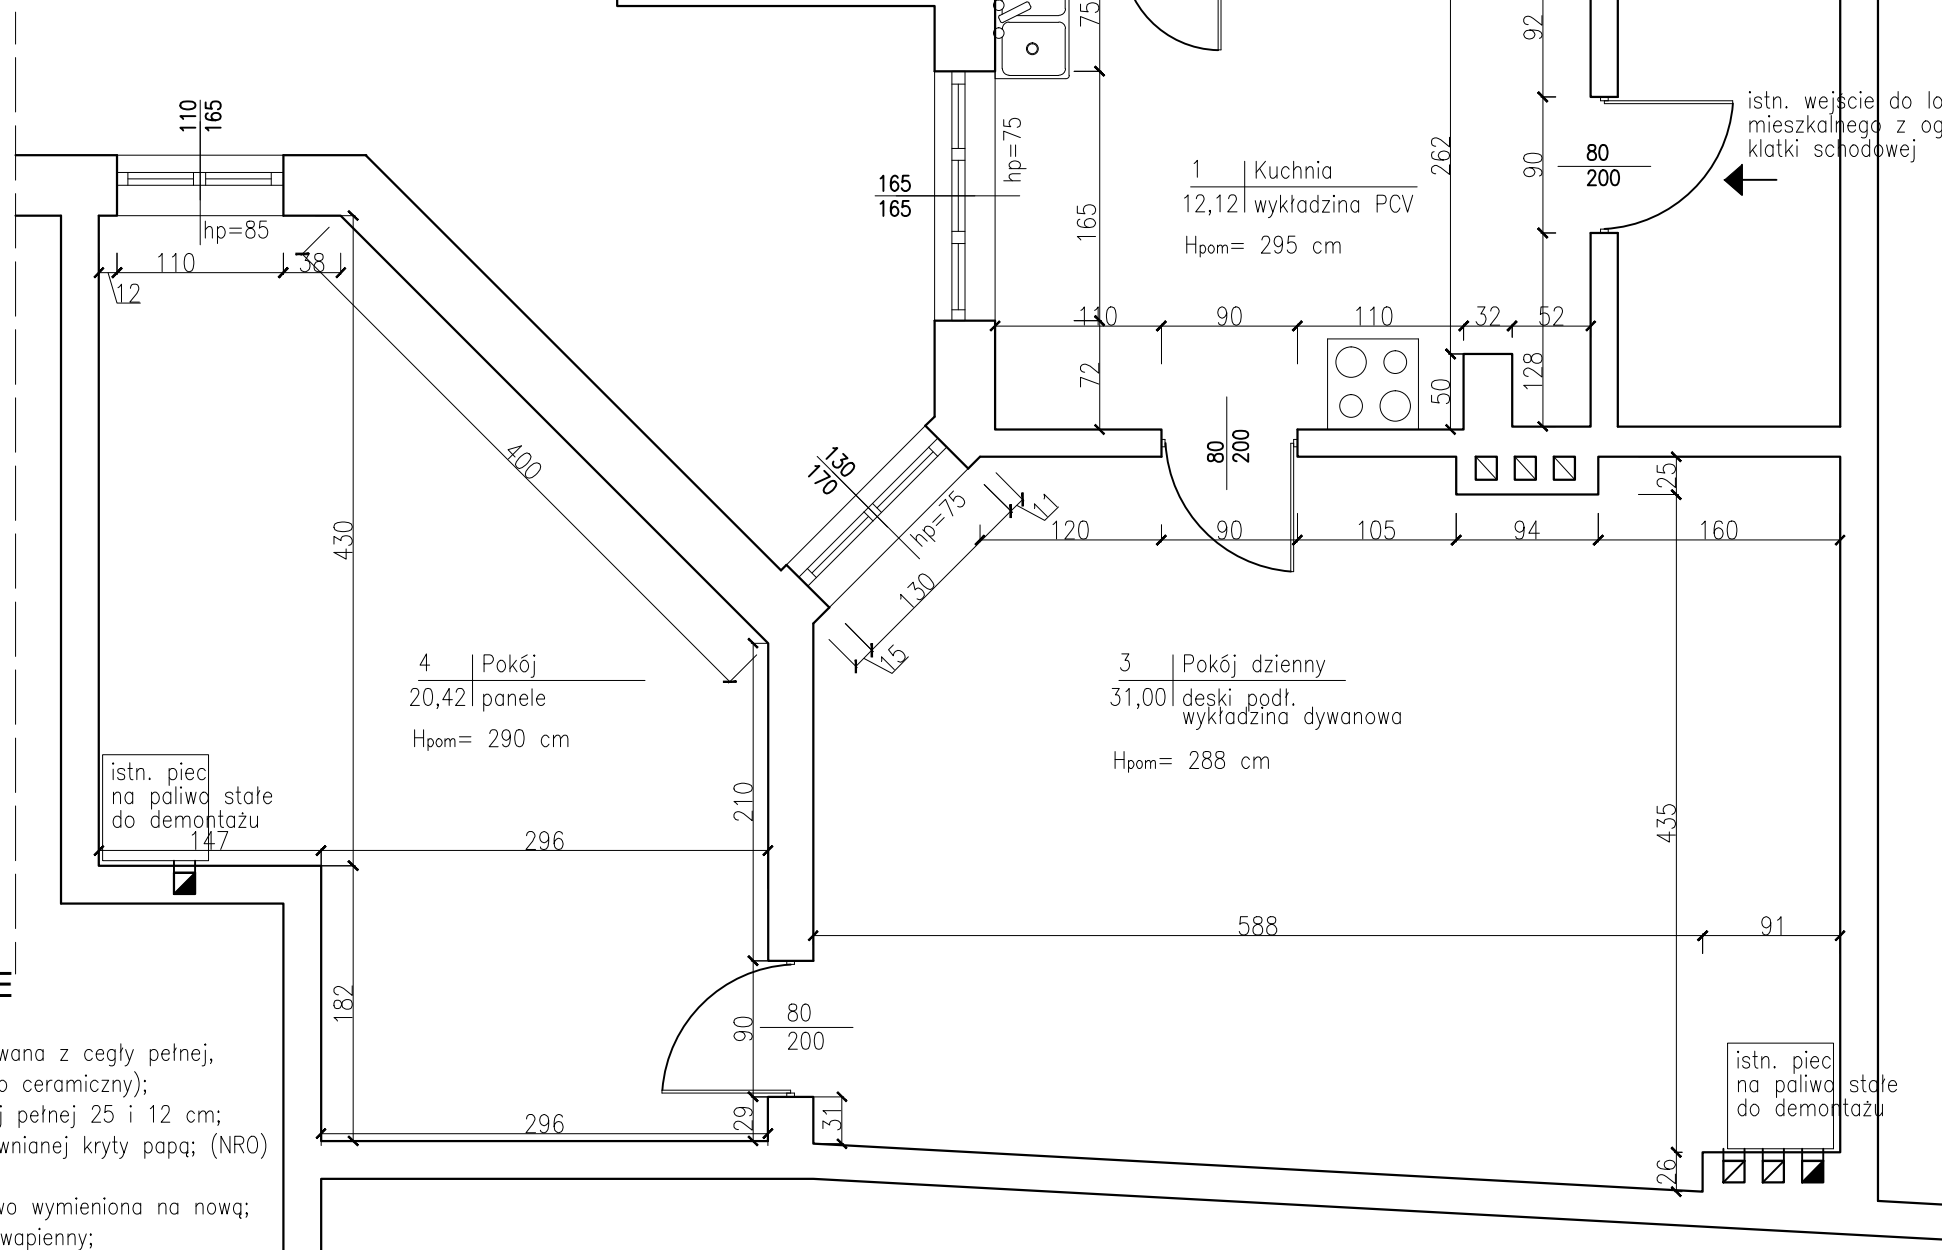

DANE KONSTRUKCYJNE

- główna konstrukcja nośna murowana z cegły pełnej;
- stropy drewniane, (nad piwnicą strop ceramiczny);
- ściany działowe z cegły ceramicznej pełnej 25 i 12 cm;
- dach dwuspadowy konstrukcji drewnianej kryty papą; (NRO)
- biegi i podesty schodowe betonowe;
- stolarka okienna i drzwiowa częściowo wymieniona na nową;
- okładziny ścian - tynk cementowo-wapienny;
- sufity - tynk cementowo-wapienny.

ZESTAWIENIE POWIERZCHNI UŻYTKOWYCH

Nr pom.	Nazwa pomieszczenia	Pow. m ²
1	Kuchnia	12,12 m ²
2	Łazienka	4,55 m ²
3	Pokój dzienny	31,00 m ²
4	Pokój	20,42 m ²
Ogółem		68,09 m ²

OZNACZENIA:

- ściany istniejące do zachowania
- ściany istniejące do wyburzenia
- ściany działowe projektowane
- granica opracowania

arch. Justyna Bernat - Łagoda
tel. +48 603 777 337
ul. H. Pobożnego 10 lok. 13
70-508 Szczecin
NIP 955-172-96-64 REGON 812087857

PROJEKTANT (AUTOR PROJEKTU)

mgr inż. arch. JUSTYNA BERNAT-ŁAGODA
specjalność: architektoniczna
upr. proj. nr 14/ZPOIA/OKK/2012

SPRAWDZAJĄCY

mgr inż. arch. MARIUSZ SZEFNER
specjalność: architektoniczna
upr. proj. nr 11/ZPOIA/OKK/2017

PROJEKTANT

mgr inż. DOROTA SUKIENNIK
specjalność: konstrukcyjno-budowlana
upr. proj. nr 8/Sz/99/2000

SPRAWDZAJĄCY

mgr inż. MIROSLAW SYPEK
specjalność: konstrukcyjno-budowlana
upr. proj. nr 206/Sz/2002

TYTUŁ PROJEKTU

PRZEBUDOWA ZE ZMIANĄ SPOSOBU UŻYTKOWANIA
CZĘŚCI POMIESZCZEŃ NA ŁAZIENKĘ
W LOKALU MIESZKALNYM NR 11 W BUDYNKU WIELORODZINNYM
POŁOŻONYM PRZY UL. ARMII KRAJOWEJ 7 W ŚWINOUJŚCIU

ADRES INWESTYCJI

ul. Armii Krajowej 7/11,
72-600 Świnoujście
dz. nr 647, obręb 0006

INWESTOR

ZAKŁAD GOSPODARKI MIESZKANIOWEJ
ul. Wyspiańskiego 35 C, 72-600 Świnoujście

BRANŻA

ARCHITEKTURA
KONSTRUKCJA

TYTUŁ RYSUNKU

RZUT LOKALU
MIESZKALNEGO
parter stan istniejący

FAZA

Inwentaryzacja

SKALA

1:50

DATA

maj 2020r.

NR RYS.

2