



DRABINA NAŚCIENNA Z KOSZEM OCHR.
WYTYCZNE

WYKONANIE: PREFEROWANE-ALUMINIUM

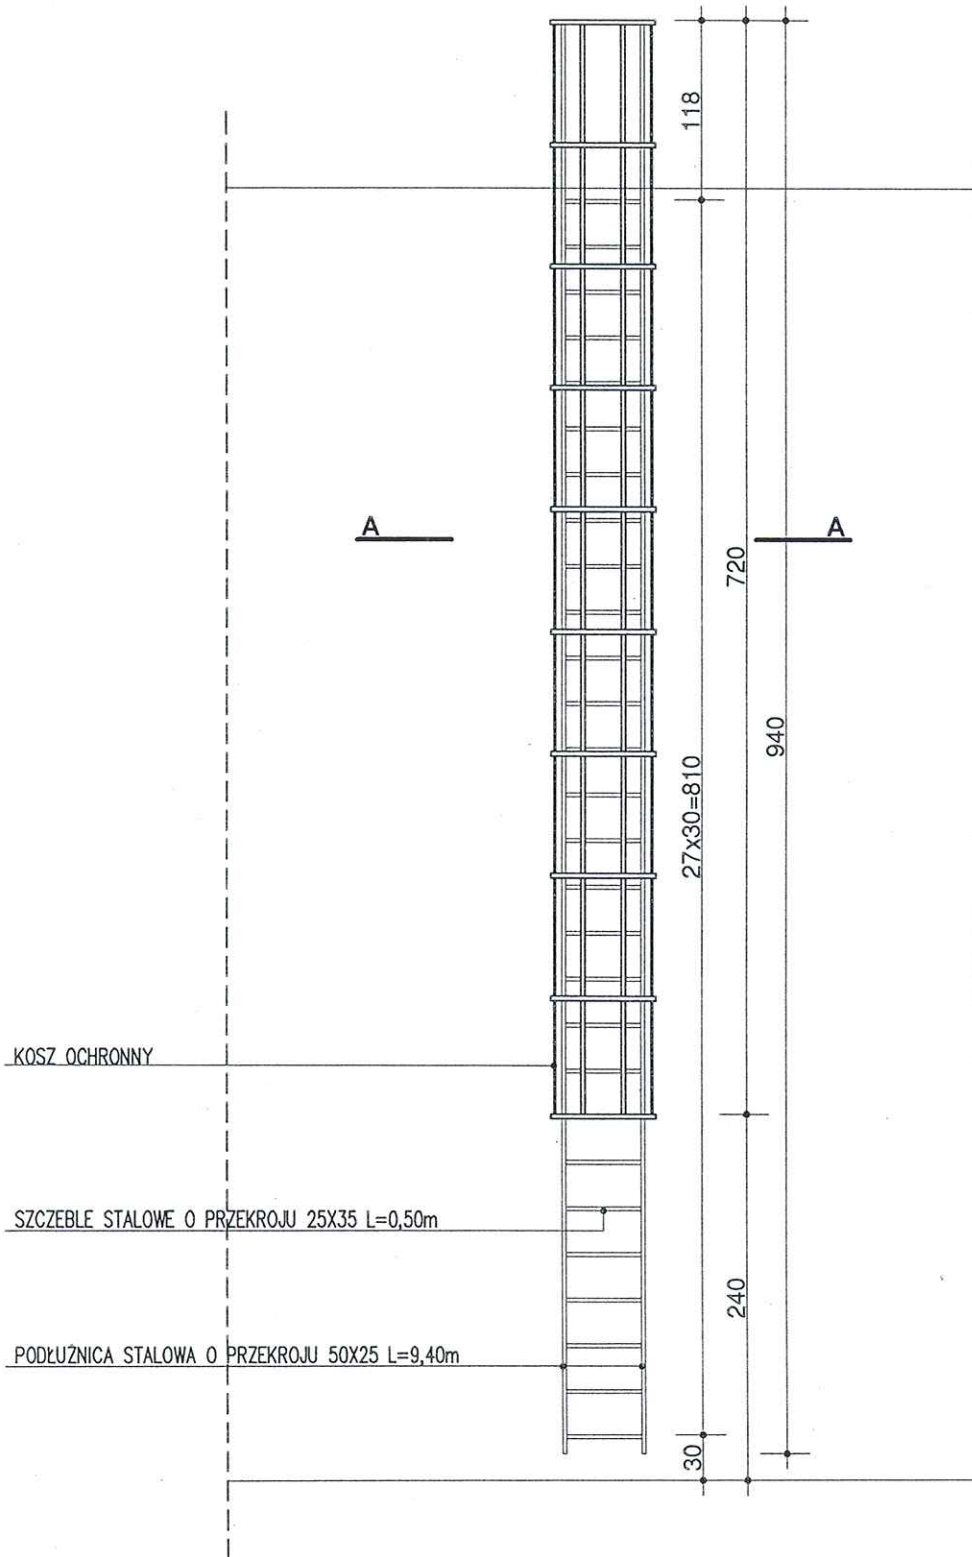

SCHEMAT DRABINY STALOWEJ Z KOSZEM OCHRONNYM
SKALA 1:50

31/1/2

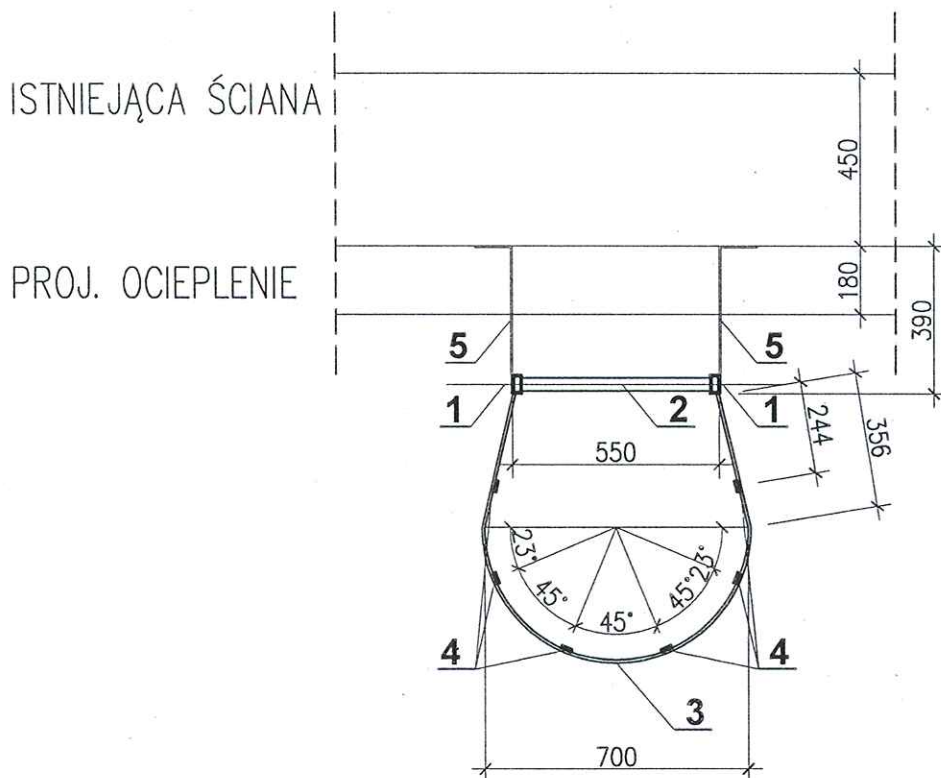

ZESTAWIENIE STALI

| NUMER ELEMENTU | NAZWA ELEMENTU | DŁUGOŚĆ [mm] | GATUNEK STALI | LICZBA SZTUK | DŁ. RAZEM [m] | MASA JEDN [kg/m] | MASA RAZEM [kg] |
|--------------------------|-----------------------|--------------|---------------|--------------|---------------|------------------|-----------------|
| 1 | RK50x25x2 | 9400 | S235JR | 2 | 18.80 | 2.15 | 40.42 |
| 2 | RK35x25x2 | 500 | S235JR | 28 | 14.00 | 1.68 | 23.52 |
| 3 | pł. 8x30 | 1840 | S235JR | 10 | 18.40 | 1.88 | 34.60 |
| 4 | pł. 8x30 | 7200 | S235JR | 6 | 43.20 | 1.88 | 81.22 |
| OGÓŁEM | | | | | | | 179.76 |
| NADDATEK NA SPOINY: 1.8% | | | | | | | 3.25 |
| RAZEM: | | | | | | | 180.01 |
| WYKONAĆ: x 1 | | | | | | | 180.01 |
| 5 | UCHWYT MOCUJĄCY STAŁY | | | 10 | | | |

UWAGI

1. ŁĄCZNIKI DO MOCOWANIA SYSTEMOWE O DŁ. 390mm, MOCOWANE DO ŚCIANY KOTWAMI; ROZSTAW ŁĄCZNIKÓW MAX 2,00m; ŁĄCZNIKI WYKONANE Z TEJ SAMEJ STALI CO DRABINA

PRZEKRÓJ A-A DRABINY STALOWEJ Z KOSZEM OCHRONNYM
SKALA 1:20

str 2/2