



Burmistrz Miasta Nowy Targ

34-400 Nowy Targ, ul. Krzywa 1

Miejski Zakład Wodociągów i Kanalizacji
w Nowym Targu sp. z o. o.
ul. Długa 21
34-400 Nowy Targ

WPLYNĘŁO	
MZWiK	
29.07.2021	
L.dz. 1248	Mała
R.	O.

DECYZJA BURMISTRZA MIASTA

Nasz znak: DiT.7230.314.2021
Nowy Targ, 22.07.2021 r.

Na podstawie art. 104 i art. 107 ustawy z dnia 14 czerwca 1960 r. Kodeks postępowania administracyjnego (Dz. U. z 2021 r. poz. 735), art. 19 ust. 1 i ust. 2 pkt 4, art. 39 ust. 1 pkt 1, ust. 3, ust. 3 a, ust. 4 i ust. 5 ustawy z dnia 21 marca 1985 r. o drogach publicznych (Dz. U. z 2020 r. poz. 470 ze zm.), Burmistrz Miasta Nowy Targ po rozpatrzeniu złożonego przez Pana Dariusza Latawca, Prezesa Zarządu Miejskiego Zakładu Wodociągów i Kanalizacji w Nowym Targu sp. z o. o., z siedzibą w Nowym Targu ul. Długa 21, wniosku o wyrażenie zgody na umieszczenie w pasie drogowym ul. Sądowej, działka ewid. nr 9938/234, urządzenia niezwiązanego z potrzebami zarządzania drogami lub potrzebami ruchu drogowego: remont odcinka sieci kanalizacji sanitarnej wraz z towarzyszącą infrastrukturą (studnia kanalizacyjna).

postanawia:

1. Wyrazić zgodę na umieszczenie w pasie drogowym ul. Sądowej, działka ewid. nr 9938/234, urządzenia niezwiązanego z potrzebami zarządzania drogami lub potrzebami ruchu drogowego, remont odcinka sieci kanalizacji sanitarnej wraz z towarzyszącą infrastrukturą (studnia kanalizacyjna), na warunkach:

1) przed przystąpieniem do wykonania robót należy złożyć do Zarządcy Dróg Gminnych Urzędu Miasta Nowy Targ wnioski, celem uzyskania decyzji na zajęcie pasa drogowego w związku z prowadzonymi pracami i dokonania opłat wynikających z Ustawy. Integralną częścią wniosku jest oświadczenie o posiadaniu ważnego pozwolenia na budowę obiektu umieszczanego w pasie drogowym lub o zgłoszeniu budowy lub prowadzonych robót właściwemu organowi administracji architektoniczno – budowlanej;

2) warunki odtworzenia jezdni o nawierzchni asfaltowej:

- krawędzie jezdni obciąć piłą mechaniczną min. 0,5 m od krawędzi wykopu – forma prostokąta lub kwadratu, w obszarze poszerzenia nawierzchnie rozebrać;
- wykonać całkowitą wymianę gruntu w wykopie;
- do wymiany gruntu zastosować pospółkę naturalną – warstwa dolna, tłuczeń – warstwa górna zagęszczona mechanicznie warstwami co 20 cm;
- górna warstwa podbudowy grubości 30 cm ;
- warstwa wiążąca mieszanki mineralno-asfaltowej o grubości jak istniejąca, jednak nie mniej niż 6 cm;
- warstwa ścieralna mieszanki mineralno-asfaltowej o grubości jak istniejąca, jednak nie mniej niż 6 cm;

3) w związku z umieszczeniem w pasie drogowym urządzenia infrastruktury technicznej niezwiązanego z potrzebami zarządzania drogami lub potrzebami ruchu drogowego, po wykonaniu

robót Zarządca drogi w drodze decyzji administracyjnej corocznie pobierze opłatę za zajęcie pasa drogowego;

4) w okresie **2 lat** inwestor odpowiada za wszelkie usterki techniczne odtworzonych nawierzchni, termin rękojmi lub gwarancji zaczyna się liczyć od dnia komisyjnego odbioru zajmowanego odcinka pasa drogowego;

5) niedopełnienie obowiązku uzyskania zezwolenia i uiszczenia opłaty za zajęcie pasa drogowego celem wykonania prac oraz umieszczenie w pasie drogowym urządzenia infrastruktury technicznej niezwiązanego z potrzebami zarządzania drogami lub potrzebami ruchu drogowego spowoduje naliczenie kar pieniężnych w wysokości dziesięciokrotnych opłat;

6) zarządca drogi może nie wyrazić zgody na rozkopanie nawierzchni pasa drogowego w przypadku wystąpienia niekorzystnych warunków atmosferycznych w okresie od 1 listopada do 31 marca roku następnego;

7) integralną częścią niniejszej decyzji jest załącznik mapowy sytuacyjno-wysokościowy w skali 1:500 z naniesioną infrastrukturą.

UZASADNIENIE

W dniu 21 czerwca 2021 r. Pan Dariusz Latawiec Prezes Zarządu Miejskiego Zakładu Wodociągów i Kanalizacji w Nowym Targu sp. z o. o., z siedzibą w Nowym Targu ul. Długa 21, złożył wniosek o wyrażenie zgody na umieszczenie w pasie drogowym ul. Sądowej, działka ewid. nr 9938/234, urządzenia niezwiązanego z potrzebami zarządzania drogami lub potrzebami ruchu drogowego: remont odcinka sieci kanalizacji sanitarnej wraz z towarzyszącą infrastrukturą (studnia kanalizacyjna). Burmistrz Miasta Nowy Targ jako zarządca drogi wyraził zgodę na umieszczenie ww. urządzenia.

Decyzję wydaje się na podstawie informacji zawartych we wniosku. Ustalenia niniejszej decyzji wynikają z Ustawy z dnia 21 marca 1985 r. o drogach publicznych, która w art. 19 ust. 1 i ust. 2 pkt 4, art. 39 ust. 1 pkt 1, ust. 3, ust. 3 a, ust. 4 i ust. 5 precyzuje uprawnienia Burmistrza Miasta w zakresie wydawania zezwoleń na zajmowanie odcinka pasa drogowego na terenie Miasta oraz Rozporządzenia Rady Ministrów z dnia 1 czerwca 2004 r. w sprawie określenia warunków udzielania zezwoleń na zajęcie pasa drogowego. Zgodnie z art. 39 ust. 5 ustawy z dnia 21 marca 1985 r. o drogach publicznych (Dz. U. z 2020 r. poz. 470 ze zm.) „Jeżeli budowa, przebudowa lub remont drogi wymaga przełożenia urządzenia lub obiektu, o którym mowa ust. 3, koszt tego przełożenia ponosi właściciel.”

Wobec powyższego orzeczono jak w sentencji.

POUCZENIE


Zgodnie z art. 39 ust. 3 a ustawy z dnia 21 marca 1985 r. o drogach publicznych (Dz. U. z 2020 r. Poz. 470 ze zm.) inwestor przed rozpoczęciem robót budowlanych jest zobowiązany do:

- 1) uzyskania pozwolenia na budowę lub zgłoszenia budowy albo wykonywania robót budowlanych;
- 2) uzgodnienia z zarządcą drogi, **przed uzyskaniem pozwolenia na budowę**, projektu budowlanego obiektu lub urządzenia, o którym mowa w ust. 1 pkt 3;

Niniejsza decyzja nie narusza prawa własności i uprawnień osób trzecich. Wnioskodawcy, który nie uzyskał prawa do dysponowania gruntem przeznaczonym na cele budowlane nie przysługuje roszczenie o zwrot nakładów poniesionych w związku z otrzymaną decyzją.

Zgodnie z art. 127 ustawy z dnia 14 czerwca 1960 r. Kodeks postępowania administracyjnego (Dz. U. z 2021 r. poz. 735) na niniejszą decyzję służy stronie odwołanie do Samorządowego Kolegium Odwoławczego w Nowym Sączu, ul. Gorzkowska 30, za pośrednictwem Burmistrza Miasta Nowy Targ w terminie czternastu dni od daty doręczenia niniejszej decyzji.


Zgodnie z art. 127 a § 1 i § 2 ustawy z dnia 14 czerwca 1960 r. Kodeks postępowania administracyjnego (Dz. U. z 2021 r. poz. 735) stronie przysługuje możliwość zrzeczenia się prawa do wniesienia odwołania w trakcie biegu terminu do wniesienia odwołania wobec organu administracji publicznej, który wydał decyzję. Z dniem doręczenia organowi administracji publicznej oświadczenia o zrzeczeniu się prawa do wniesienia odwołania przez ostatnią ze stron postępowania, decyzja staje się ostateczna i prawomocna.

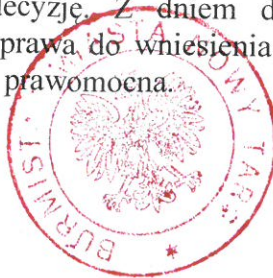

BURMISTRZ
Grzegorz Watycha
mgr Grzegorz Watycha

Otrzymują:

- 1) Adresat
- 2) A/a.

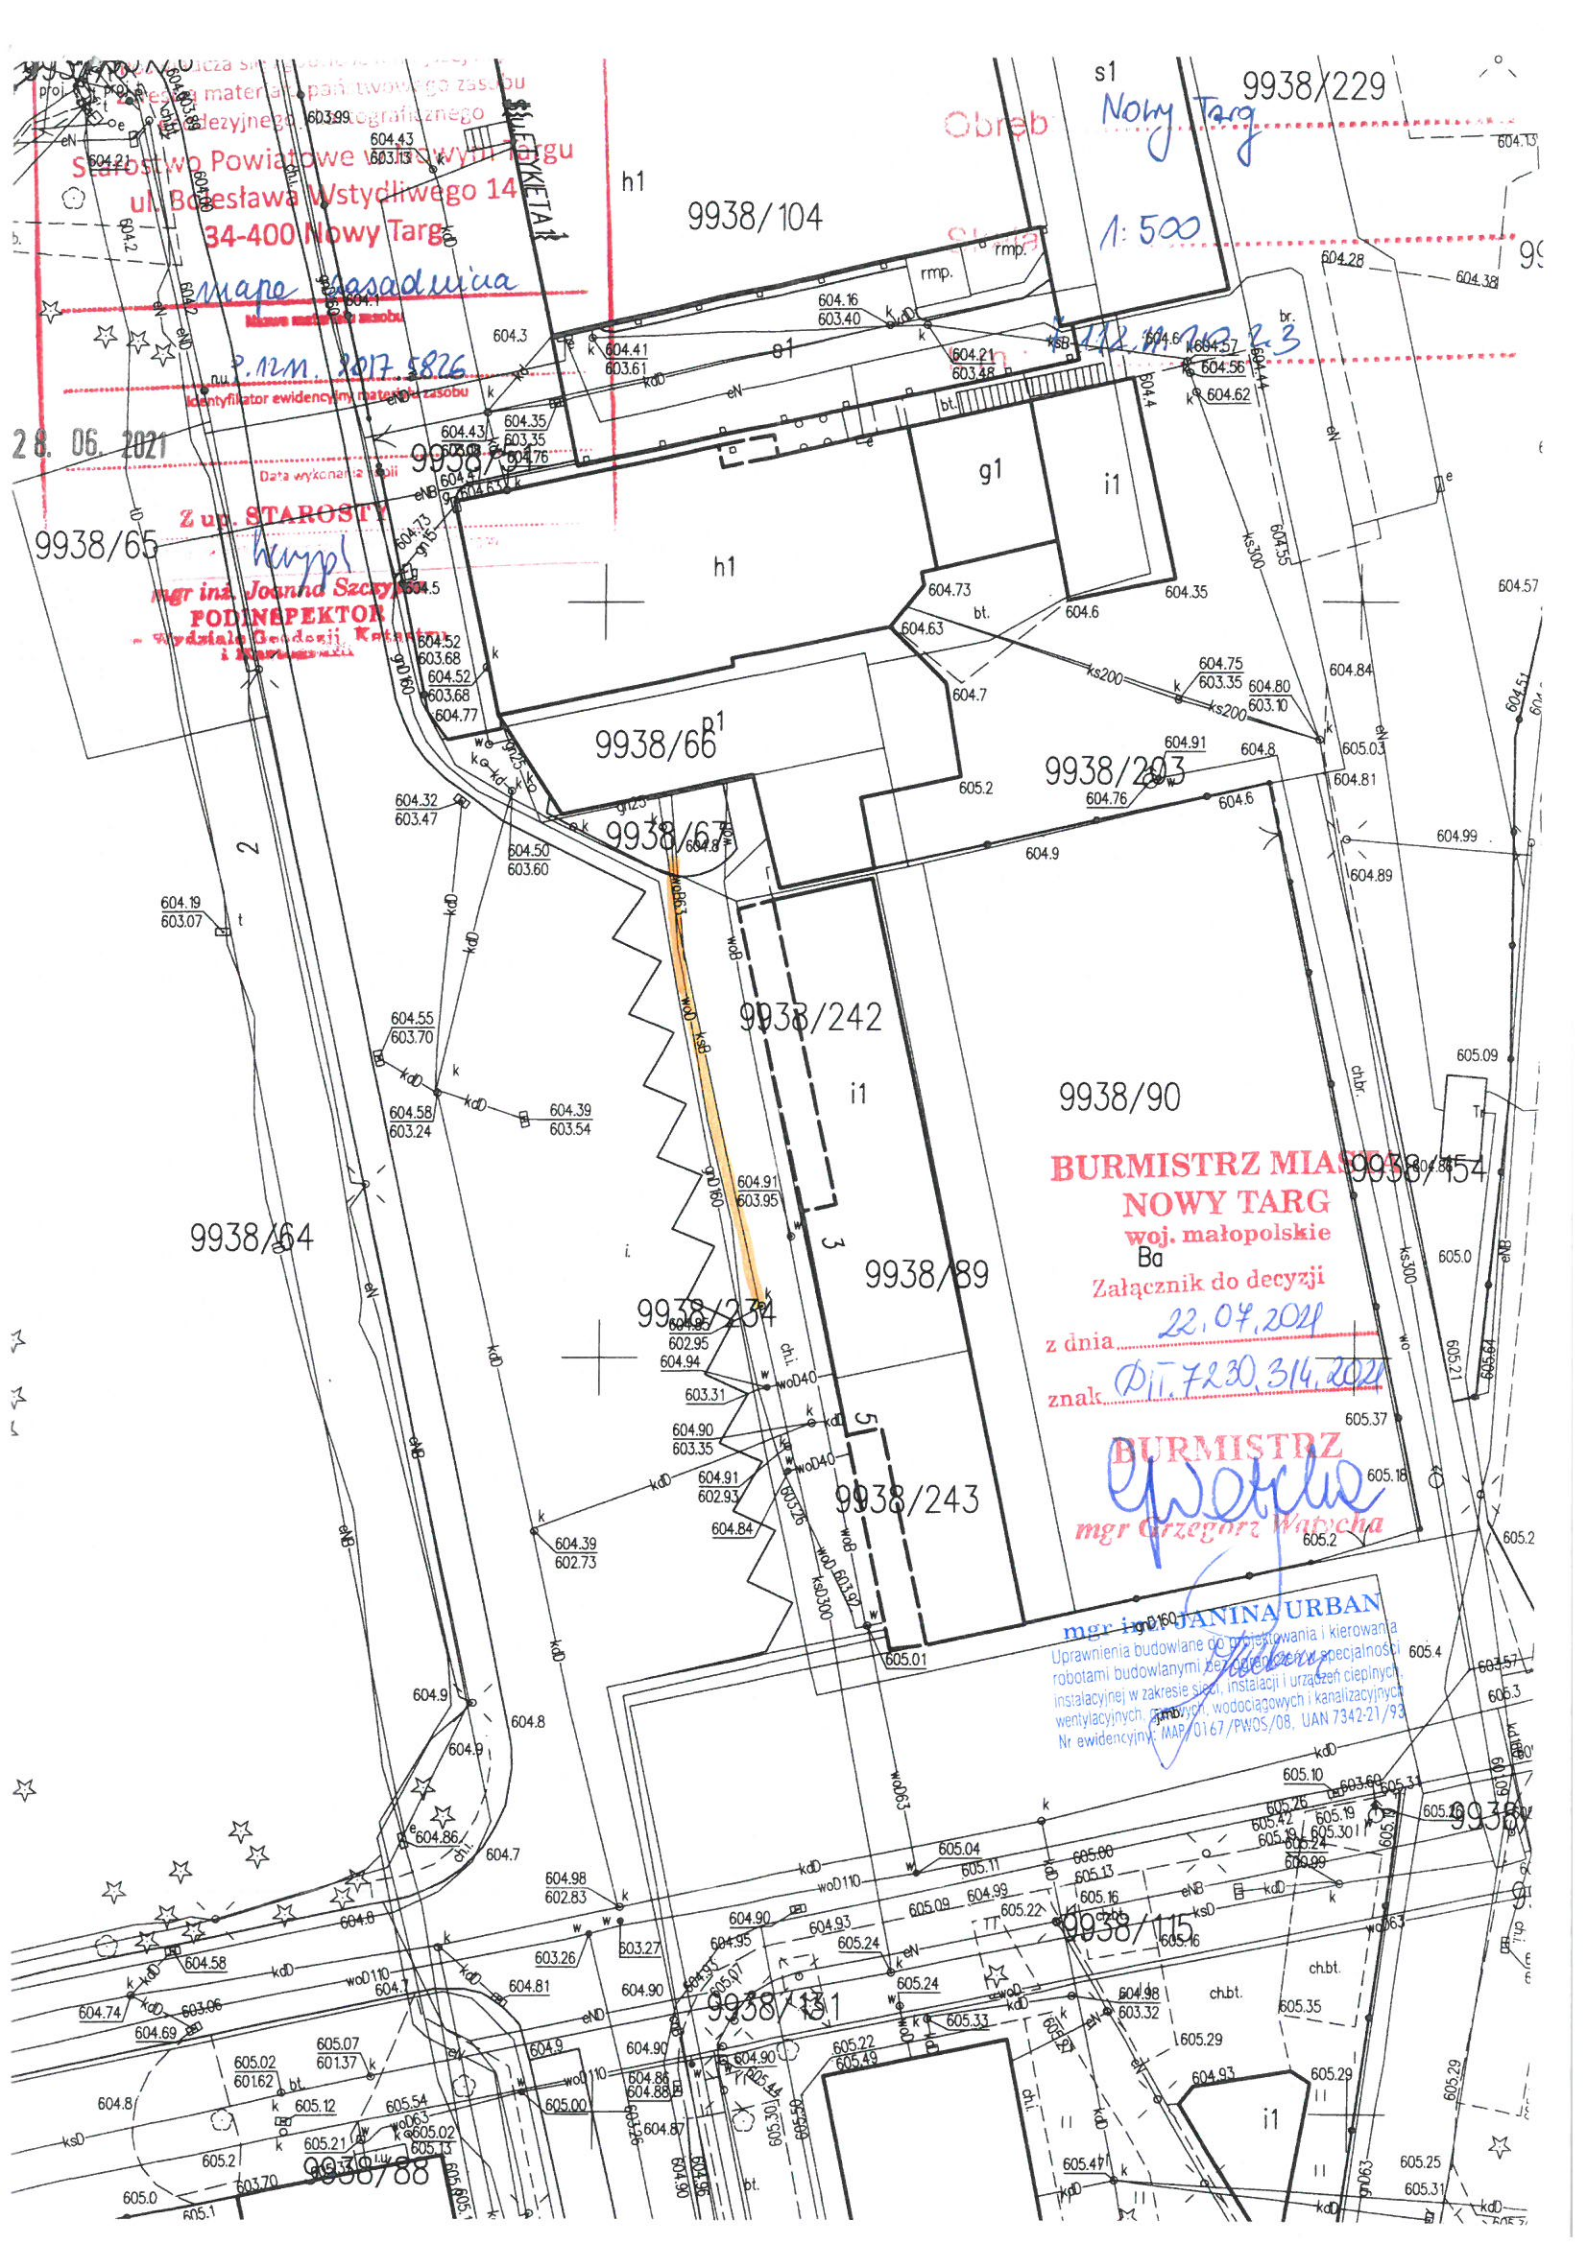

Stowarzyszenie Powiatowe Wytwórców Wyrobów
ul. Besława Wstydlwego 14
34-400 Nowy Targ

mapa zasadnicza

P.N.M. 2017.5826

identyfikator ewidencyjny materiału zasobu

Data wykonania planu

28.06.2021

9938/65

Z up. STAROSTY
mgr inż. Joanna Szczygiła
PODINSPEKTOR
- Wydział Geodezji, Katastru
i Mapownictwa

9938/64

9938/66

9938/67

9938/242

9938/90

9938/89

9938/234

9938/243

BURMISTRZ MIASTA
NOWY TARG
woj. małopolskie
Ba

Załącznik do decyzji
z dnia 22.04.2021
znak: DIT.7230.314.2021

BURMISTRZ
mgr Grzegorz Waracha

mgr inż. **JOJANA URBAN**
Uprawnienia budowlane do projektowania i kierowania
robotami budowlanymi w zakresie specjalności
instalacyjnej w zakresie sieci, instalacji i urządzeń cieplnych,
wentylacyjnych, gazowych, wodociagowych i kanalizacyjnych
Nr ewidencyjny: MAR/0167/PWOS/08, UAN 7342-21/93

9938/115

9938/111

9938/88

9938/115

9938/115

9938/115

9938/115

9938/115

9938/115

9938/115

9938/115

