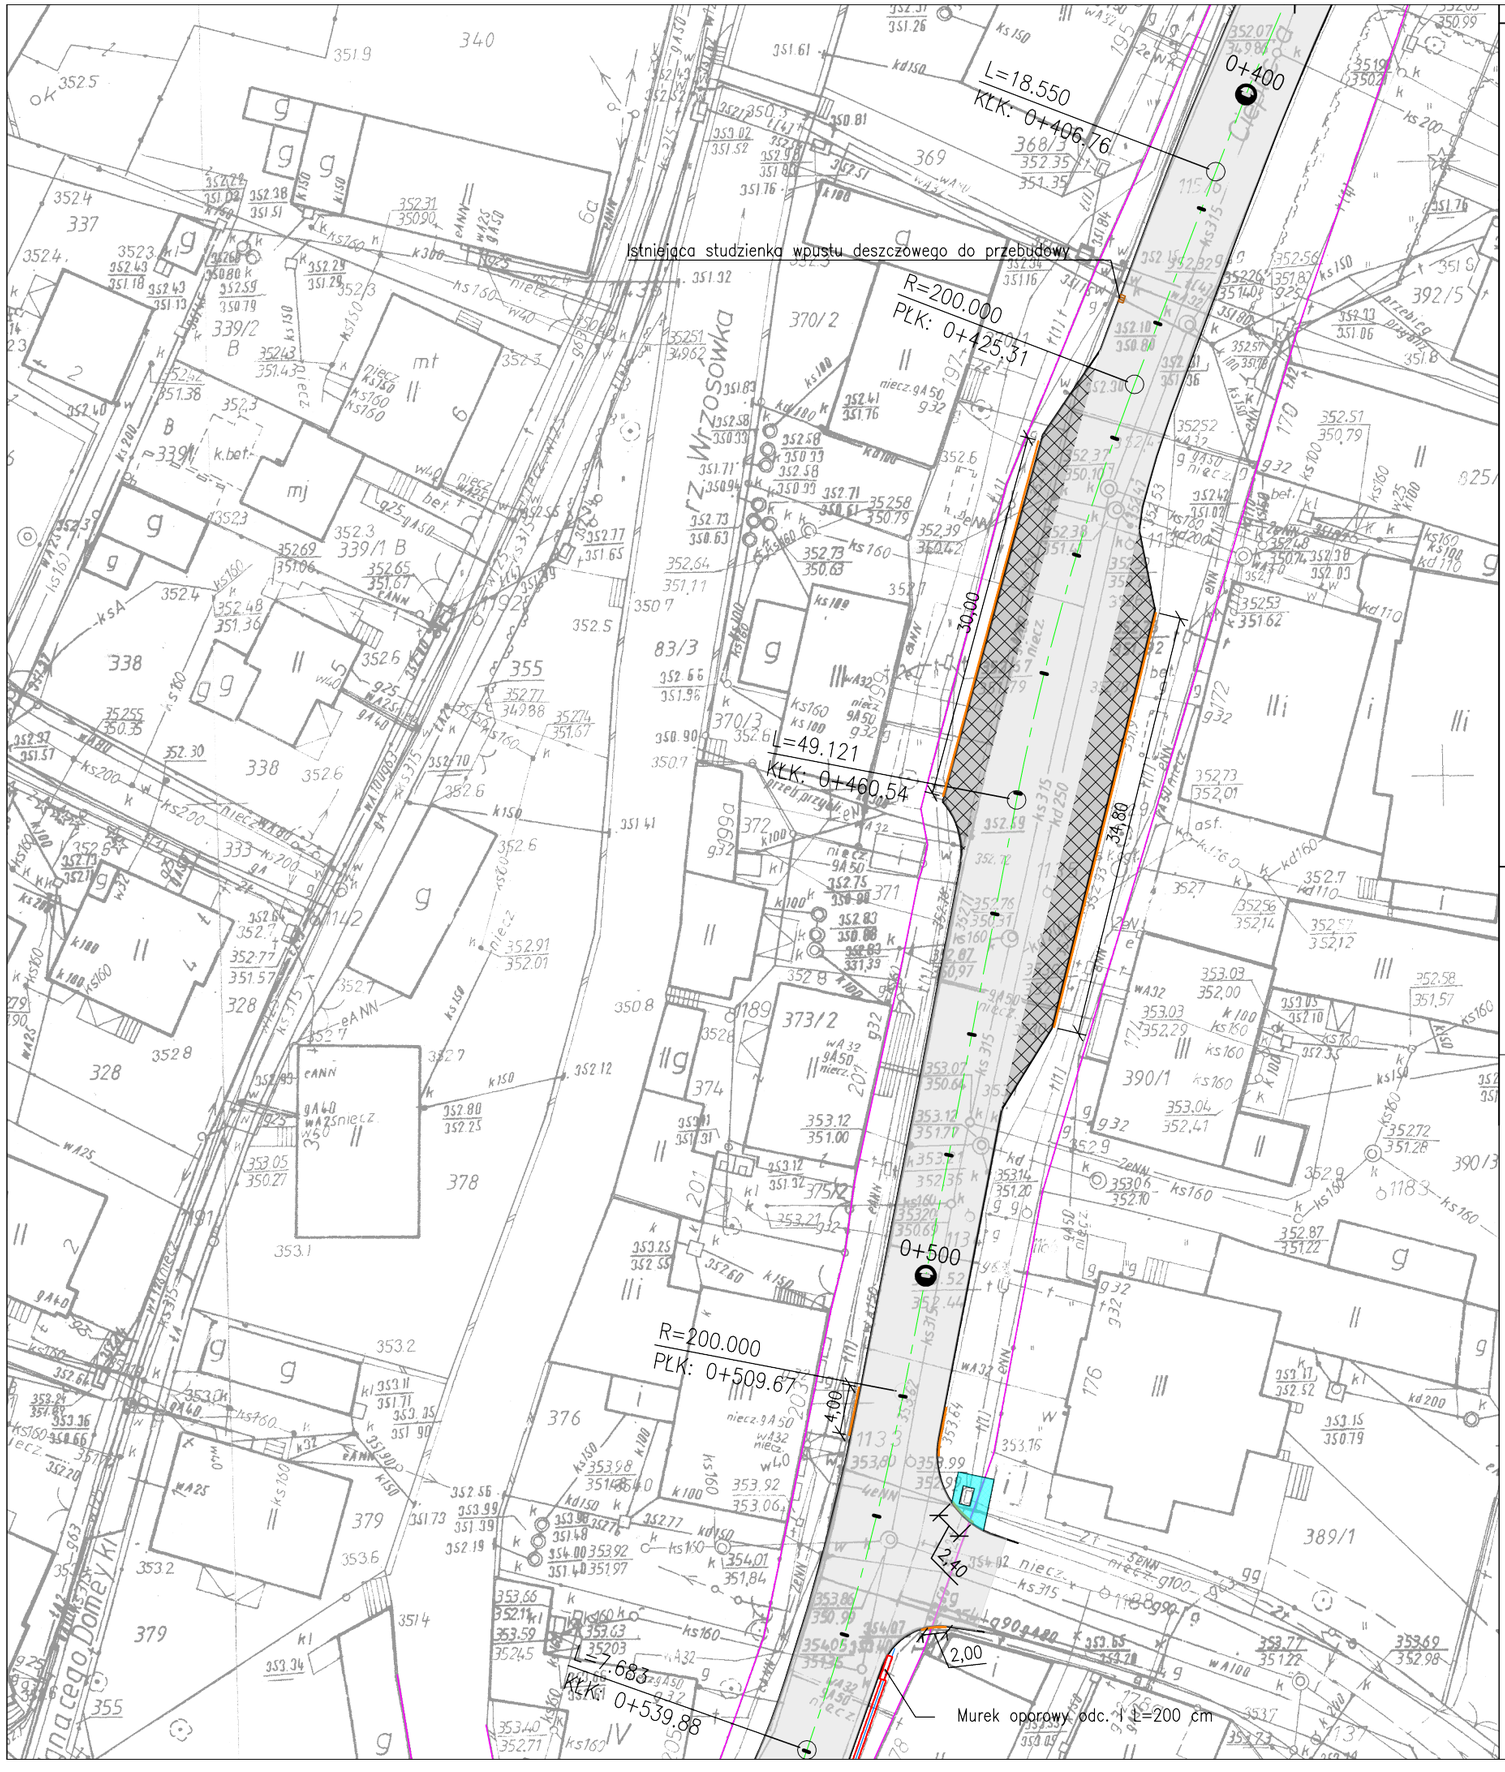

LEGENDA:

	GRANICA DZIAŁEK
	ISTNIEJĄCA KRAWĘDŹ JEZDNI
	ŚCIEK PRZYKRAWĘŻNIKOWY Z KOSTKI KAMIENNEJ DWURZĘDOWY
	PŁYTKI BETONOWE "STOP" Z WYPUSTKAMI
	KRAWĘŻNIK NAJAZDOWY, OBNIŻONY BETONOWY 15/22/100 CM, ZATOPIONY DO 1 CM
	NAWIERZCHNIA JEZDNI SMA 11
	NAWIERZCHNIA CHODNIKA Z KOSTKI BETONOWEJ GR. 8 CM
	NAWIERZCHNIA ZATOKI AUTOBUSOWEJ Z KOSTKI KAMIENNEJ
	MUREK OPOROWY
	PRZYKANALIK PVC-U 200 SN8
	WPUST DESZCZOWY DO PRZEBUDOWY
	STUDNIA REWIZYJNA KANALIZACJI DESZCZOWEJ DO PRZEBUDOWY

MIEJSKI ZARZĄD DRÓG I MOSTÓW
ul. Ptasia 2a, 58-500 Jelenia Góra

Inwestor:	Miasto Jelenia Góra Pl. Ratuszowy 58, 58-500 Jelenia Góra
Obiekt:	"Przebudowa nawierzchni ulic na terenie miasta Jelenia Góra m.in. Cieplickiej"
Faza projektu:	DOKUMENTACJA TECHNICZNA
Branża:	DROGOWA, KANALIZACJA DESZCZOWA, OŚWIETLENIE
Tresć rysunku:	Plan sytuacyjny

Projektant:			
	Imie, Nazwisko:	Numer uprawnień:	Podpis:

05.2024 r.	420x297	1:500	5
Nr projektu/egz.:	Data:	Format rysunku:	Skala:	Nr rysunku:

Rozpowszechnianie i powielanie niniejszej dokumentacji bez zgody posiadacza praw autorskich jest zabronione, Dz.U.24/1994, poz.83, ART 115-118.