


Budowa sieci kanalizacji sanitarnej ciśnieniowej
w m. Wrzawy oraz ul. Pączek Gorzyckiej
w m. Gorzyce, gm. Gorzyce, pow. tarnobrzeski
Mapa sytuacyjno - wysokościowa,
Skala 1:500

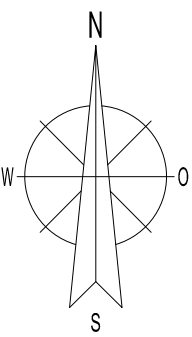


Mapa do celów projektowych

Układ współrzędnych poziomych 2000/7
Układ wysokościowy H'86
Skala mapy: 1:500
Nazwa obiektu ; Wrzawy
Identyfikator i nazwa jednostki ewidencyjnej; 182002_2 Gorzyce
Identyfikator i nazwa obszaru ewidencyjnego; 0006 Wrzawy
Wykonawca: Usługi Geodezyjne Dorota Golec-Kozak
Imię i nazwisko, numer uprawnień: Bronisław Stokłosa nr upr. 3678 (1,2)
Identyfikator Zgłoszenia ; GGI.OD11.6642.096.2016
Data opracowania mapy; sierpień .2016

Mapa aktualna w zaznaczonym zakresie
Nie badano obciążeń gruntowych aktualizowanych działek.

USŁUGI GEODEZYJNE
Dorota Golec-Kozak
ul. Podlesie 47, 39-400 Tarnobrzeg
NIP: 8672016017, REGON: 180442936
tel. 698 888 174

Bronisław Stokłosa
GEODETA PRAWNIONY
nr upraw. 3679

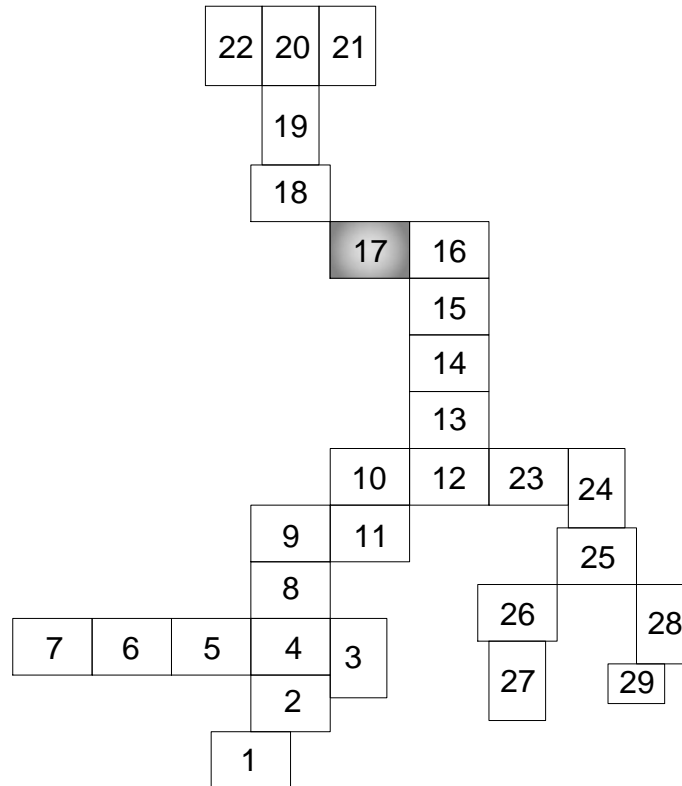

LEGENDA:

- rurociąg tłoczny
- rurociąg grawitacyjny
- rura osłonowa
- przepompownia przydomowa P1
- tłocznia ścieków
- studnia rozprężna typ. bet. Dn1500
- studnia rewizyjna typ. bet. Dn1500
- studnia odwadniająca typ. bet. Dn1200
- studnia odpowietrzająca typ. bet. Dn1200
- zasilanie elektryczne
- zjazdy z drogi Gminnej do tłoczni
- zasuwa odcinająca Dn40 - pozostałe w/g opisu

Mapa do celów projektowych zgodna z oryginałem.

PRACOWNIA PROJEKTOWA F.H.U. "KRESKA" - KRZYSZTOF BUCZYŃSKI			39-400 Tarnobrzeg, ul. Moniuszki 20 tel. 692 963 728
Inwestor:	GMINA GORZYCE ul. Sandomierska 75, 39-432 Gorzyce		Data: 09.2016
Temat:	Budowa sieci kanalizacji sanitarnej ciśnieniowej w m. Wrzawy oraz ul. Pączek Gorzyckiej w m. Gorzyce, gm. Gorzyce, pow. tarnobrzeski		Nr rys. 17
Rysunek:	Mapa sytuacyjno - wysokościowa Zagospodarowanie terenu		Skala: 1:500
Imię i Nazwisko:	Uprawnienia:	Branda:	Podpis:
Projektant:	inż. Krzysztof Buczyński	142/Tbg/98	Sanitarna
Sprawił:	mgr inż. Anna Malinowska	PDK/0175/PWOS/05	Sanitarna
Asyst. proj.	inż. Mariusz Rozmus	-	Sanitarna
Asyst. proj.	mgr inż. Agata Ujda	-	Sanitarna
Projektant:	mgr inż. Andrzej Gućwa	187A/Tbg/94	Elektryczna
Sprawił:	mgr inż. Ireneusz Luchowski	28/Tbg/79	Elektryczna