

UTK.7230.3.31.2021.J

DECYZJA

Podstawa prawna:

- art. 39 ust. 3, 3a, ust. 4, ust. 5 ustawy z dnia 21 marca 1985r. o drogach publicznych (t.j. Dz. U. z 2020r. poz. 471 z późn. zm.)
- art.104 ustawy z dnia 14. czerwca 1960r. - kodeks postępowania administracyjnego (t.j. Dz. U. z 2020r. poz. 256 z późn. zm.)

po rozpatrzeniu wniosku Miejskiego Przedsiębiorstwa Wodociągów i Kanalizacji Sp. z o.o., ul. Pionierów 2, 84-300 Lębork

zezwalam

na lokalizację w pasie drogi publicznej **ul. Nadmorskiej (dz. nr: 37/3, 43/1, 44/4 obr. 3; 58/3, 59, 60/1, 60/10, 61/1, 61/12, 62/9, 63/8, 72, 92/5, 95/15, 95/16 obr. 13)** w Lęborku projektowanej sieci wod-kan, zgodnie z załączonym do niniejszej decyzji planem, przy zachowaniu następujących warunków:

1. **Nie później niż dwa tygodnie przed przystąpieniem do robót należy wystąpić do Wydziału Utrzymania Dróg i Terenów Komunalnych Urzędu Miejskiego w Lęborku z wnioskiem o wydanie zezwolenia na zajęcie pasa drogowego oraz ustalenie związanych z tym opłat.**
2. Niniejsza decyzja **stanowi** dla Strony podstawę do oświadczenia o posiadanym prawie dysponowania gruntem **dz. nr: 37/3, 43/1, 44/4 obr. 3; 58/3, 59, 60/1, 60/10, 61/1, 61/12, 62/9, 63/8, 72, 92/5, 95/15, 95/16 obr. 13** w Lęborku na cele budowlane (w okresie **zgodnym ze złożonym wnioskiem, o którym mowa punkcie 1).**
3. Lokalizację sieci w przypadku kolizji z urządzeniami obcymi należy uzgodnić z ich właścicielami.
4. Budowa sieci nie może naruszać prawa własności stron trzecich, a za jego naruszenie odpowiada Inwestor.
5. Jeżeli prace związane z wykonaniem sieci wpłyną na ruch drogowy, ograniczą widoczność na drodze lub spowodują wprowadzenie zmian w istniejącej organizacji ruchu pojazdów lub pieszych, należy dołączyć zatwierdzony przez Starostę Powiatowego, projekt organizacji ruchu na czas wykonywanych robót.
6. Niniejsza decyzja jest ważna na okres 2 lat od daty jej wydania i traci swą ważność w przypadku niedotrzymania podanych warunków oraz jeżeli w tym okresie sieć nie zostanie wybudowana.

uzasadnienie

Decyzja w całości uwzględnia żądania strony, wobec tego zgodnie z art. 107 § 4 kpa odstąpiono od uzasadnienia.

pouczenie

1. Od niniejszej decyzji przysługuje stronie prawo wniesienia odwołania do Samorządowego Kolegium Odwoławczego w Słupsku za pośrednictwem Burmistrza Miasta Lęborka w terminie 14 dni od dnia jej otrzymania. Strona może w terminie 14 dni zrzec się prawa do wniesienia odwołania. Z dniem doręczenia organowi, który wydał decyzję oświadczenia o zrzeczeniu się prawa do wniesienia odwołania przez stronę, decyzja staje się ostateczna i prawomocna.
2. Zgodnie z art. 39 ust. 3a ustawy z dnia 21 marca 1985r. o drogach publicznych (t.j. Dz. U. z 2020r. poz. 471 z późn. zm.) inwestor przed rozpoczęciem robót budowlanych zobowiązany jest do:
 - uzyskania pozwolenia na budowę, zgłoszenia budowy albo zgłoszenia wykonania robót budowlanych,
 - uzgodnienia z zarządcą drogi przed uzyskaniem pozwolenia na budowę, projektu budowlanego obiektu lub urządzenia, o którym mowa w przedmiotowym wniosku,
3. Niniejsza decyzja nie jest pozwoleniem na budowę w myśl art. 28 Ustawy z dnia 7 lipca 1994r. Prawo budowlane (t.j. Dz. U. z 2018r. poz. 1202 z późn.zm.).
4. Przystąpienie do robót bez wymaganego zezwolenia skutkuje nałożeniem ustawowych kar pieniężnych zgodnie z art. 40 ust. 12 ustawy z dnia 21.03.1985r. o drogach publicznych (t.j. Dz. U. z 2020r. poz. 471 z późn. zm.).


Z up. BURMISTRZA

Jerzy Perndt
ZASTĘPCA BURMISTRZA

Otrzymują:

1. M.P.W.i K. Sp. z o.o., ul. Pionierów 2, 84-300 Lębork
2. a/a

projektowanych sieci uzbrojenia terenu.
 -k. 16.12.2020, M. Janiak
 miejscowość, data, imię i nazwisko, stanowisko, podpis

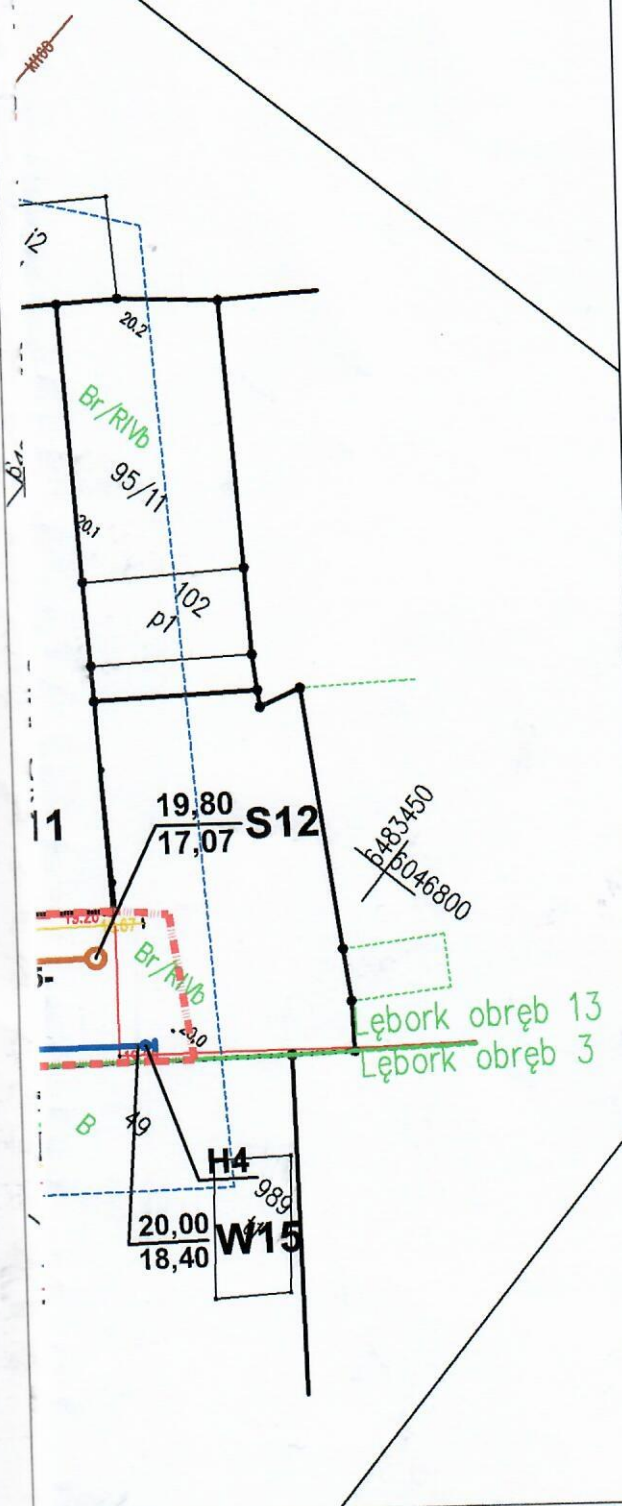

za zgodność z oryginałem mapy
do celów projektowych

mgr inż. Agnieszka Łudzińska
 upr. budowlane nr POM/0242/PWOS/12
 inżynierska kancelaria projektowa
 ul. Piłsudskiego 10, 84-100 Lębork
 tel. 609-577-560

Załącznik do Decyzji
URZĄD MIEJSKI
 UL. 723A-3312021
 W Lęborku
 Wydział Utrzymania Dróg
 i Terenów Komunalnych

JEDNOSTKA PROJEKTOWA		
SEG - PROJECTS AGNIESZKA ŁUDZIŃSKA ul. Jagodowa 12, 84-300 Lębork, tel. 609-577-560		
INWESTOR MIEJSKIE PRZEDSIĘBIORSTWO WODOCIĄGÓW I KANALIZACJI SP. Z O.O. W LĘBORKU, UL. PIONIERÓW 2, 84-300 LĘBORK NAZWA OBIEKTU BUDOWLANEGO		
BUDOWA SIECI WODOCIĄGOWEJ I KANALIZACJI SANITARNEJ W REJONIE UL. NADMORSKIEJ W LĘBORKU		
PROJEKTOWAŁ		
mgr inż. AGNIESZKA ŁUDZIŃSKA upr. bud. nr POM/0242/PWOS/12		
TYTUŁ RYSUNKU		
PLAN SYTUACYJNO-WYSOKOŚCIOWY		
NR RYSUNKU: 1	SKALA: 1:500	DATA: marzec 2021