
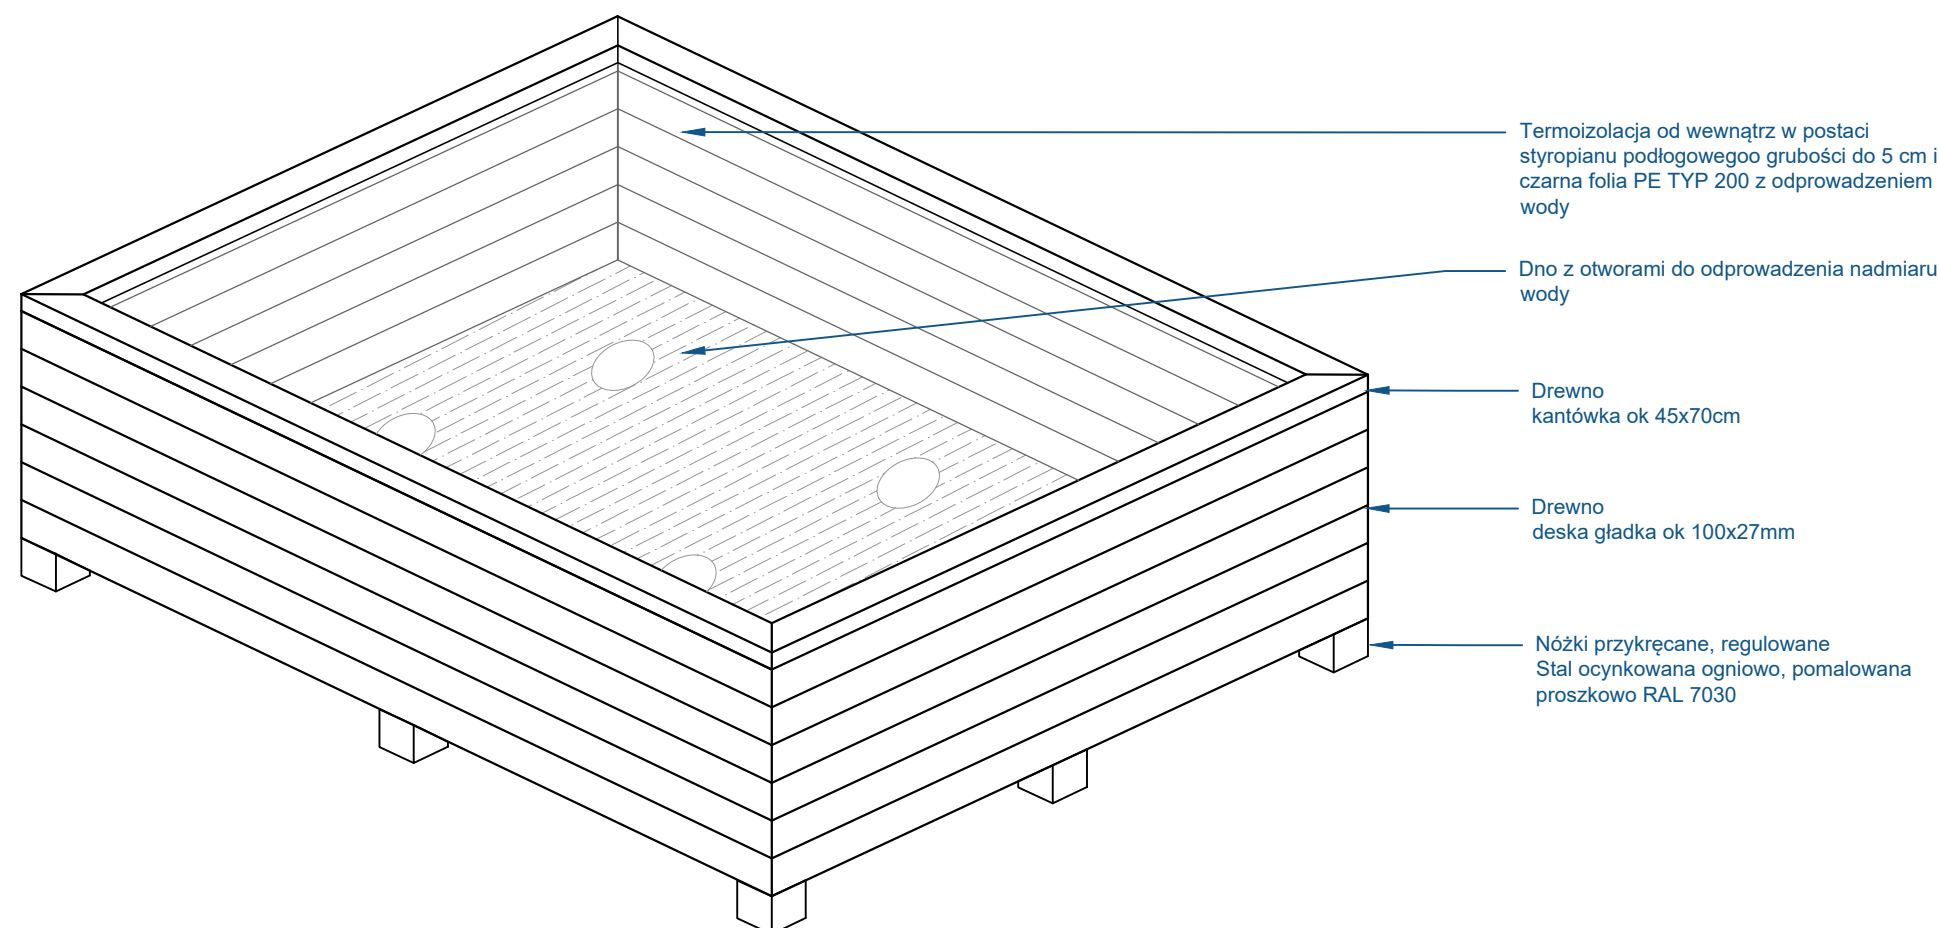


WYKAZ PROJEKTOWANYCH DONIC O WYSOKOŚCI SKRZYNI 65CM±1CM

Lp.	Wymiary: szerokośćxdługość	Liczba sztuk
1.	1,74 m x 2,2 m	1
2.	1,74 m x 2,9 m	2
3.	1,74 m x 3,2 m	2
4.	0,64 m x 2,0 m	4
5.	0,64 m x 1,54 m	1
6.	0,64 m x 2,27 m	1

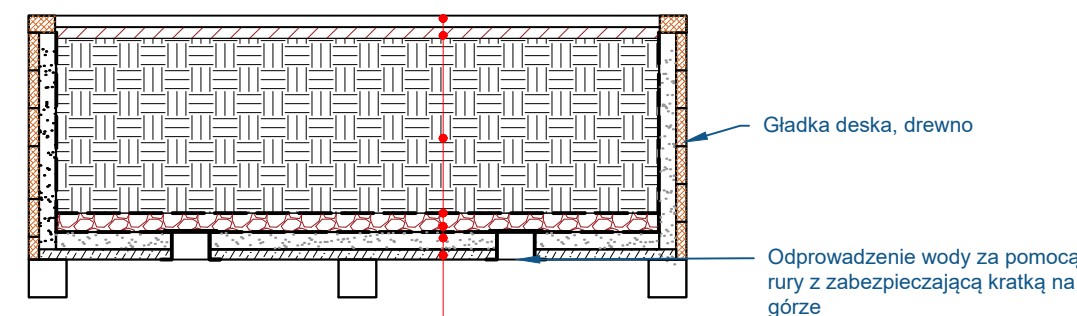

- Drewno kantówka ok 45x70cm
- Kora sosnowa przekompostowana frakcji 12-30mm grubość warstwy 3 cm
- Ziemia urodzajna
- Agrotkanina czarna P70
- Drenaż (keramzyt) grubość warstwy 5 cm
- Folia czarna PE TYP 200
- Styropian podłogowy grubości 5 cm
- Drewno deska

Inwestor: MIASTO LESZNO, ul. K. Karasia 15, 64-100 Leszno		
Lokalizacja: dz. nr 82/2 ark. m. 47 obręb 0002 Leszno		
Temat: Wykonanie i montaż drewnianych donic i siedzisk, wraz z ich obsadzeniem na płycie rynku miejskiego w Lesznie		
Tytuł rysunku: Projekt donicy o wysokości całkowitej ok 75 cm		
Data opracowania MAJ 2022	Skala 1:20	Nr rysunku 3
rysowała mgr inż. Natalia Grobelna		