
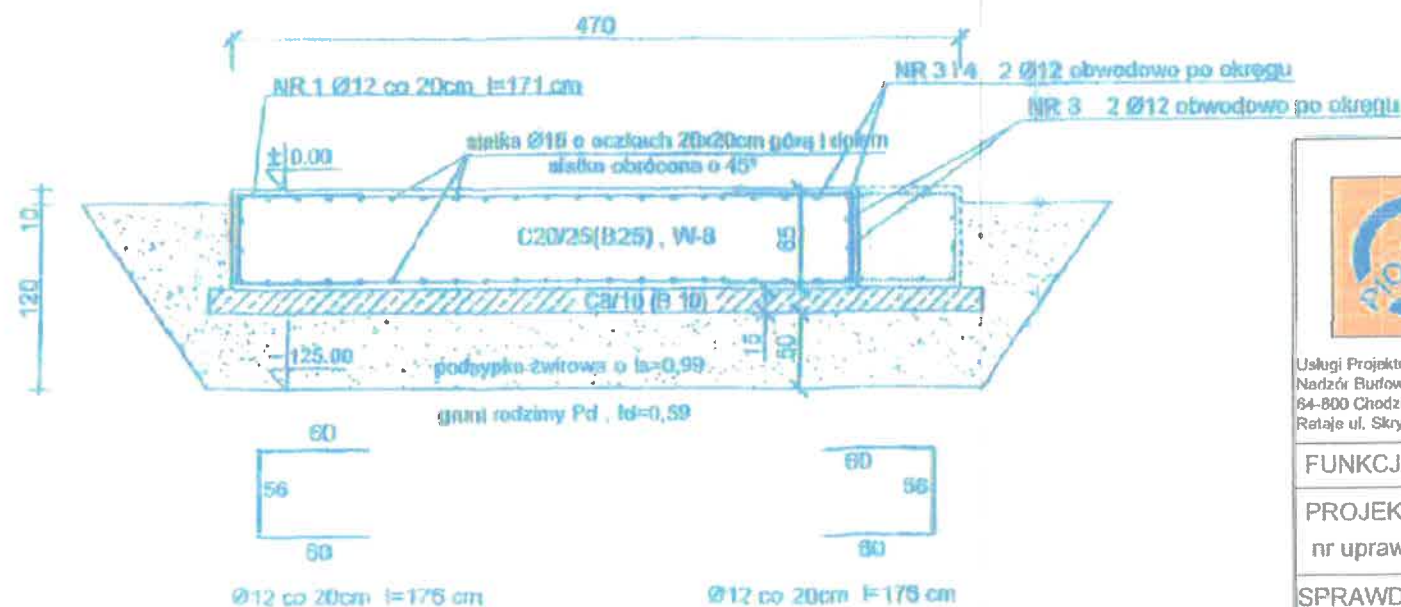
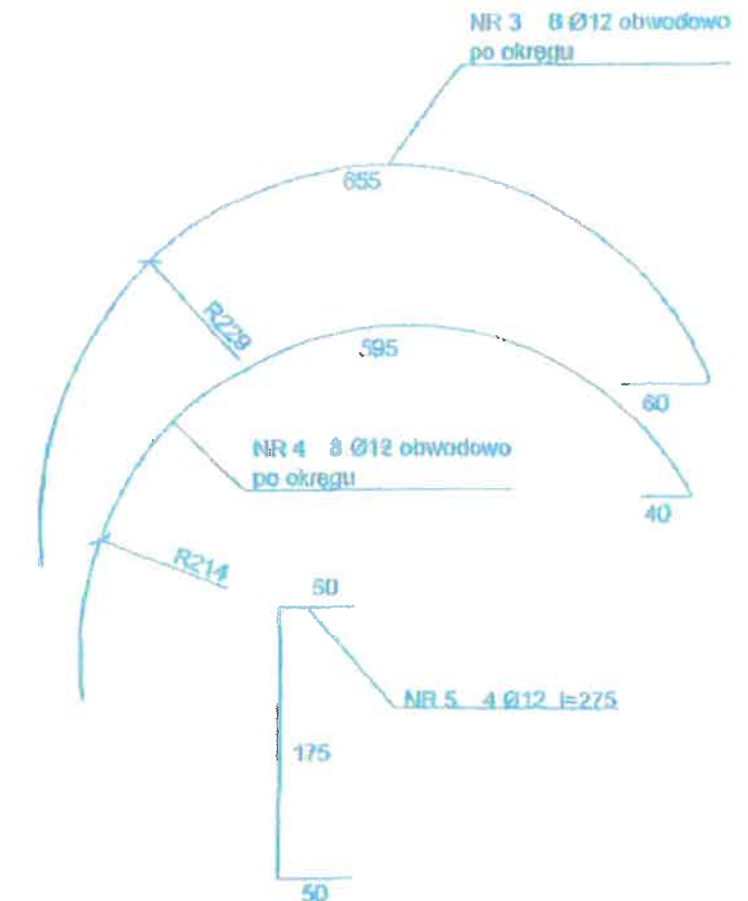


o otwór odwadniający (dren) - 4 szt

Stal	RB500W
------	--------

Otulina  $c_{nom} = 50 \text{ mm}$

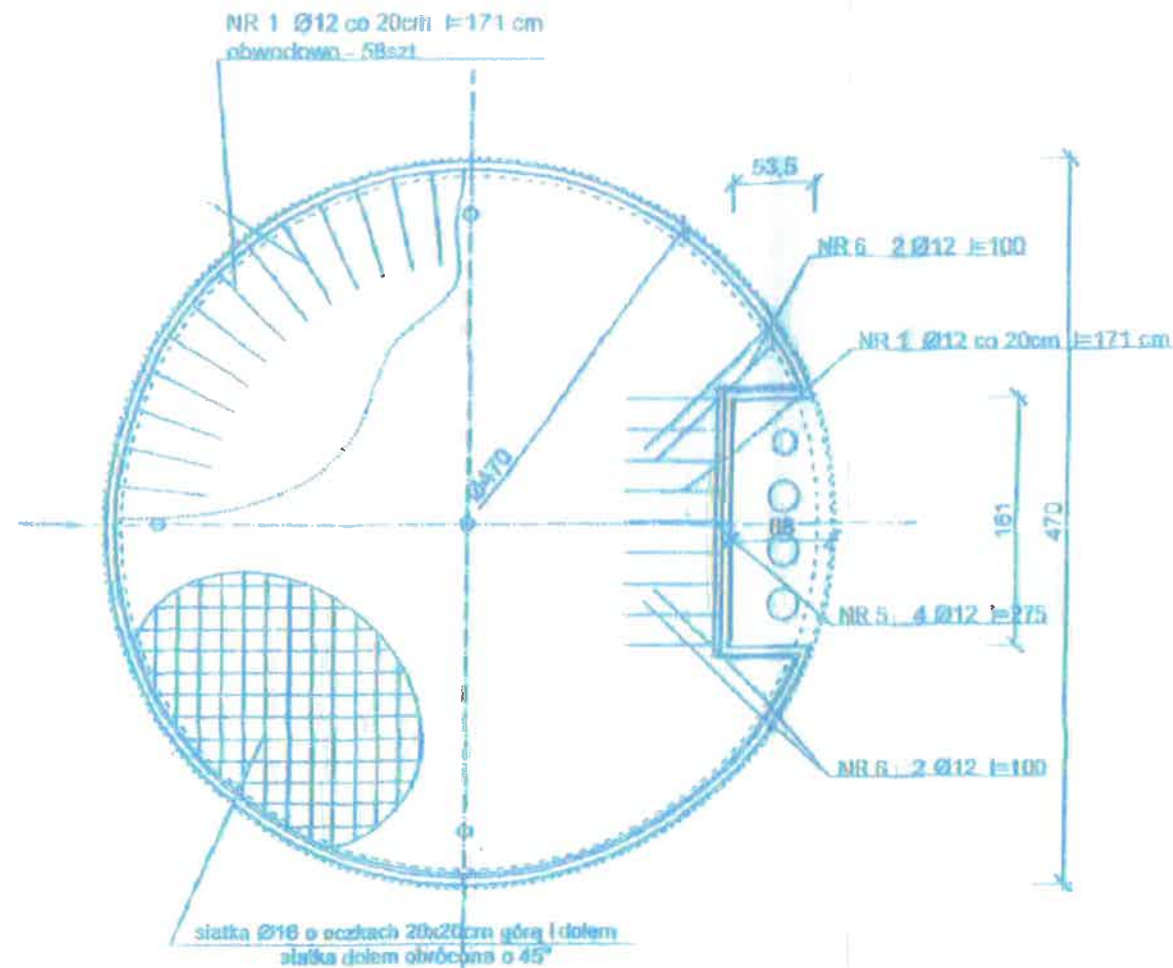

W przypadku występowania na projektowanym poziomie posadźwienia jakichkolwiek pozostałości po innych budowlach, lub występowania nasympw niekorkbrowerych, poziom posadźwienia onbnydz do gruntu rodzinnego lub ewentualnie fragnenty uszpedn pod fundamenciam betonem 8-10. W przypadku występienia innych warunków geotechnicznych nż zabrona nalezy skontaktowac sie z projektantem konstrukcji.

W razie zmian warunków gruntuwa wodnych fundamenty przeprojektowac.



Usługi Projektowo - Budowlane  
Nadzór Budowlany "PIO-BUD"  
64-800 Chodzież  
Rataje ul. Skryta 14

INVESTOR:

Zakład Gospodarki Komunalnej  
i Mieszkaniowej w Wągrowcu  
ul. Janowiecka 98A  
62-100 Wągrowiec

IMIE I NAZWISKO
-----------------

PODPIS

mgr inż. Jacek Ratajczak  
WKP/0224/PWOK/04

mgr inż. Wiesław Swosiński  
UAN-8345/1482/90

TEMAT

## PLYTA FUNDAMENTOWA

BRANŽA  
sanitarna

DATA  
21.02.2022

SKALA
schemat
NR RYSUNKU

3