




1-1 Przekrój normalny

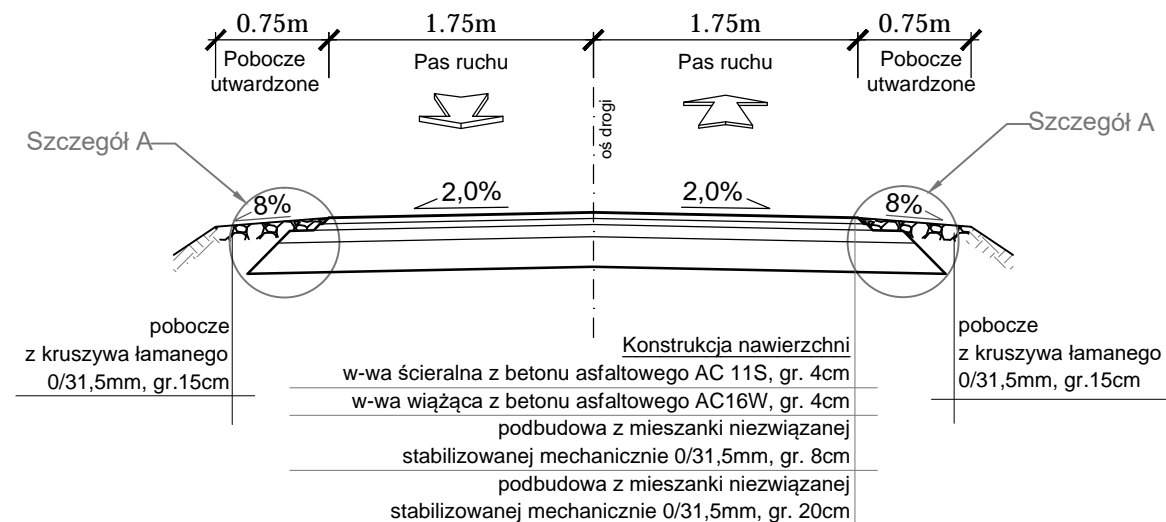

Szczegół "A"

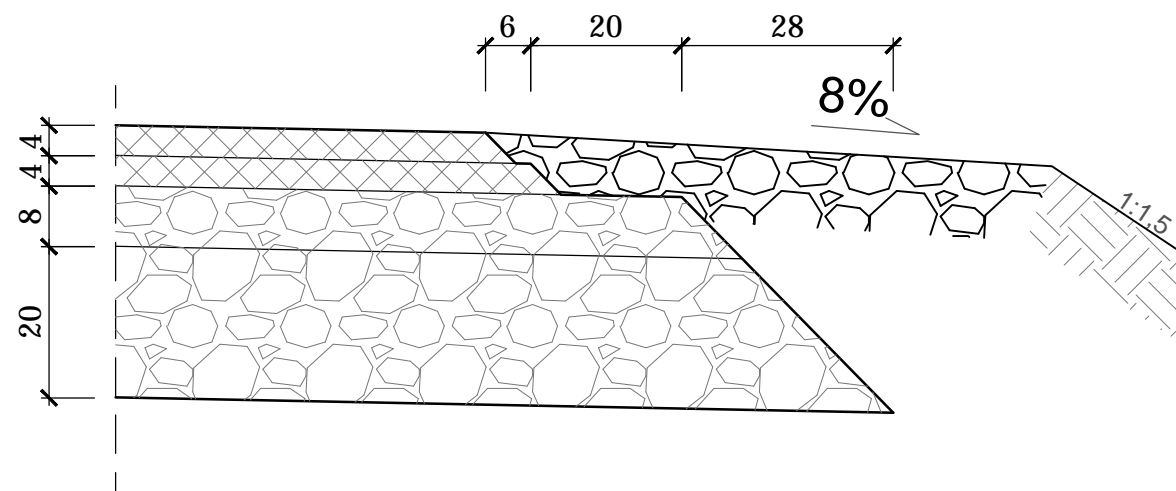




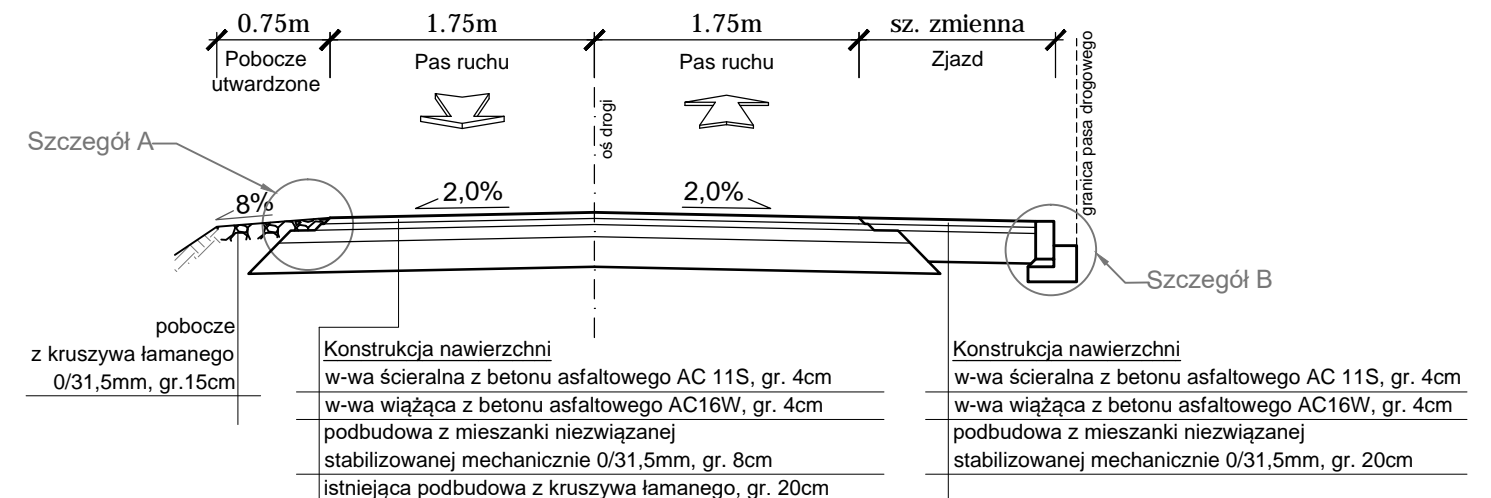2-2 Przekrój normalny



Szczegóły "B"

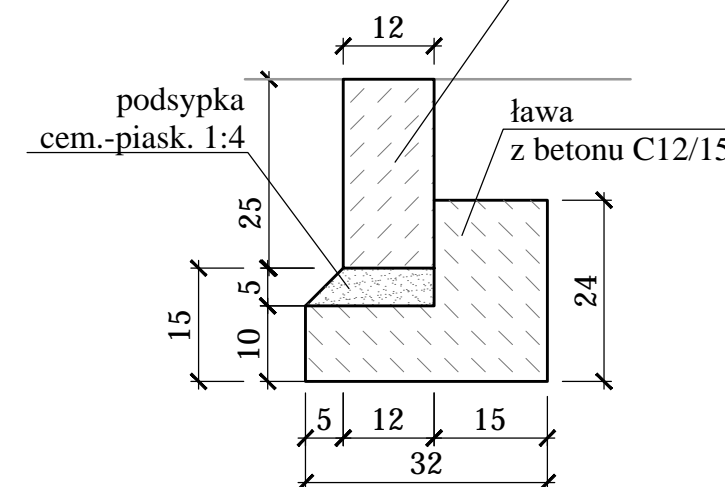opornik betonowy, zatopiony, 12x25x100cm na ławie betonowej z oporem	
opornik betonowy typ drogowy 12x25x100	7



<div>WYKONAWCA</div> <div><div>KD-PROJEKT</div><div><div></div></div></div> <div>mgr inż. Krzysztof Nawrocki</div>	Stadium	PROJEKT NA ZGŁOSZENIE ROBÓT BUDOWLANYCH				
	Tytuł rysunku	PRZEKROJE NORMALNE I SZCZEGÓŁY				
INWESTOR <div>Gmina Żmigród</div> <div>Plac Wojska Polskiego 2-3</div> <div>55-140 Żmigród</div>	Stanowisko	Imię i nazwisko	Nr uprawnień	Specjalność	Podpis	
	Projektant	mgr inż. Krzysztof Nawrocki	WKP/0134/POOD/19	Projektowanie bez ograniczeń w specjalności inżynieryjnej drogowej		
	Sprawdzający	mgr inż. Marcin Kasałka	WKP/0305/POOD/11	Projektowanie bez ograniczeń w specjalności inżynieryjnej drogowej		
TEMAT <div>Przebudowa drogi gminnej</div> <div>na działkach nr 141 i 164/9 w</div> <div>Karnicach</div>	DATA:	03.2023				
	BRANŻA:	Drogowa		RYSUNEK NUMER:	3	ARKUSZ NUMER: