

TYP UKŁADU OKIEN

I

I

TYP UKŁADU OKIEN

VII

VII

### LEGENDA:




Kraty montowane w murze



Siatka montowana w ramie stalowej



szyby motłowe

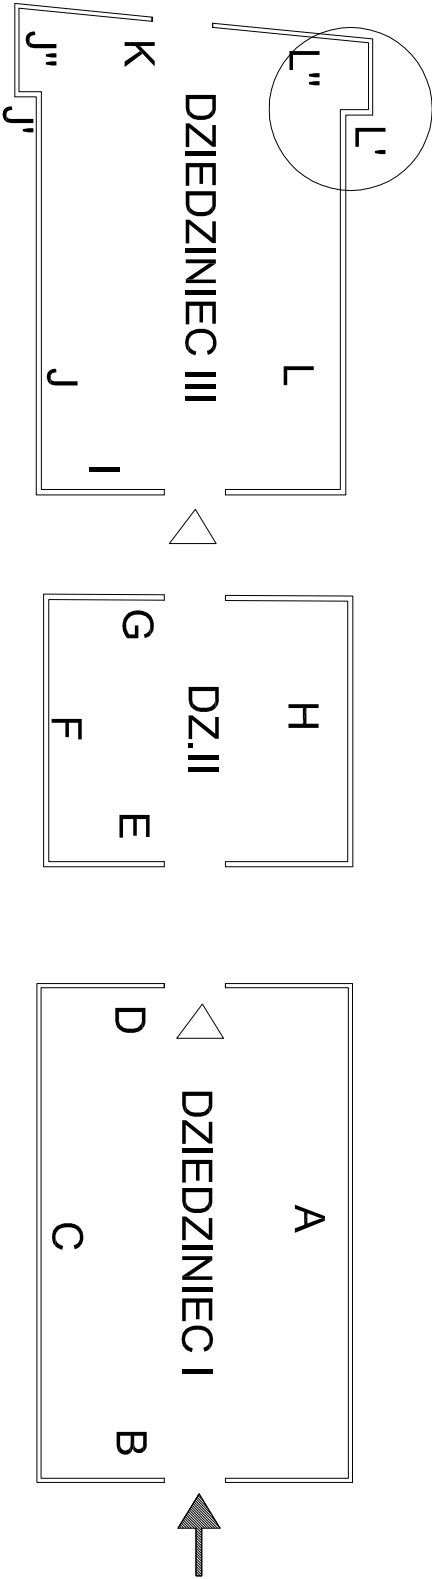

Prawa autorskie do tego rysunku przysługują PRACOWNI PRO-SYSTEM!  
Bez jej zgody rysunek nie może być wykorzystywany lub reprodukowany. USTAWA z dn. 4.02.1994r.

NAZWA, OBIEKTU I ADRES

PROJEKT BUDOWLANY WMIANY OKIEN  
KOMENDA STOLECZNA POLICJI  
ul. Nowolipie 2 00-150 Warszawa

PROJEKT:

PRO-SYSTEM  
ul. Władysława 7  
05-080 Izabelin, Klauzyt  
tel : 22-721-86-61

INWESTOR:

KOMENDA STOLECZNA POLICJI  
ul. Nowolipie 2  
00-150 Warszawa

NAZWA RYS.

DZIEDZINIEC III - ROZWIĄZANIE SCZANY L.I."

BRUKA

ARCHITEKTURA

PROJEKTANT

ARCH. MACGORZATA RAPACKA W/18/2010

PWA

PROJEKT BUDOWLANY

OPRACOWAŁ

ARCH. PAMEL KASPRZYCKI W0-4/2000

DWA

02.07 2010

OPRACOWAŁ

ARCH. DOROTA RZADKIEWICZ

SKALA

1:100

WERS

11