




LEGENDA:


- | | |
|---|-----------------------------------|
|  | Kraty montowane w murze |
|  | Siatka montowana w ramie stalowej |
|  | szyby matowe |

TYP UKŁADU OKIEN

VIII

—

■

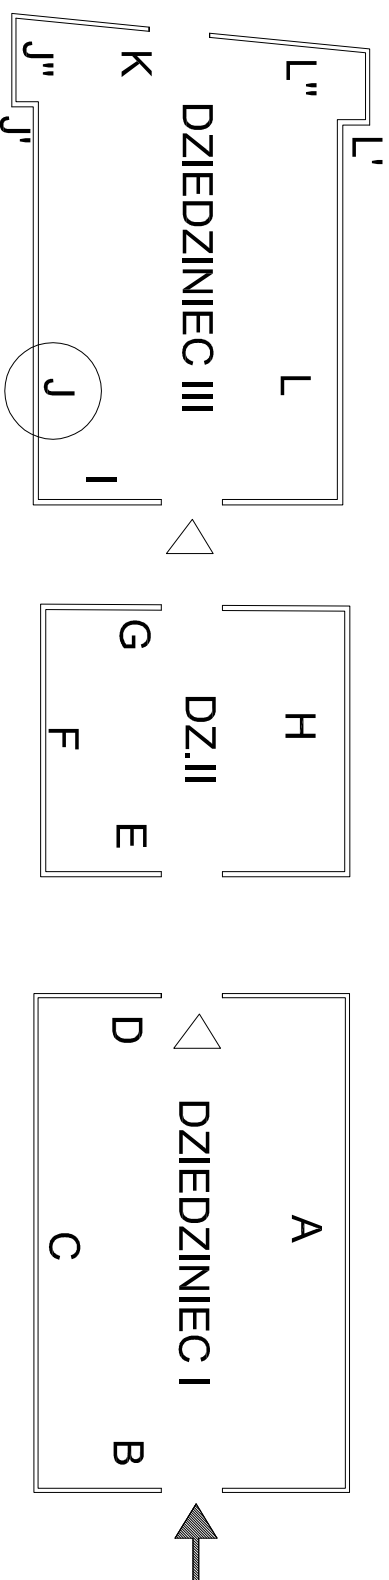

Nazwa obiektu i adres PROJEKT BUDOWLANY WYMIAŃ OKIEN KOMENDA STOCIEŻNA POLICJI ul. Nowolipie 2 00-150 Warszawa		Płaskość PROJEKT BUDOWLANY ul. Nowolipie 2 00-150 Warszawa	
Nazwa rys. DZIEDZINIEC III – ROZMIENIENIE ŚCIANY J		Inwestor KOMENDA STOCIEŻNA POLICJI ul. Nowolipie 2 00-150 Warszawa	
Projektant ARCH. MACIEJ RABACKI	Nr upr. W/18/2010	Pismo Wb-4/2000	Rola PROJEKT BUDOWLANY
Opracował ARCH. PAWEŁ KASPRZYŃSKI	Data 02.07.2010	Skala 1:100	Nr rys. 13