


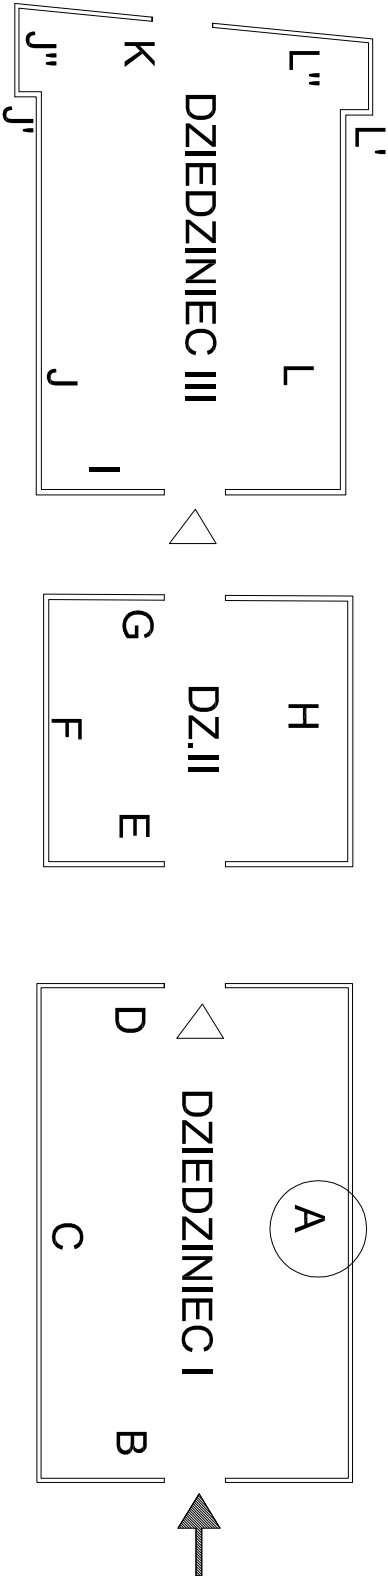

TYP UKŁADU OKIEN

LEGENDA:

- Kraty montowane w murze
- Statka montowana w ramie stalowej
- szyby motłowe



| | | | |
|--|--|-----------|---|
| Prawa autorskie do tego rysunku przysługują PRACOWNI PRO-SYSTEM! Bez jej zgody rysunek nie może być wykorzystywany lub reprodukowany. USTAWA z dn. 4.02.1994r. NAZWA, OBIEKTU I ADRES PROJEKT BUDOWLANY WYMIANY OKIEN KOMENDA STOLECZNA POLICJI ul. Nowolipie 2 00-150 Warszawa | | | |
| PROJEKT: | PRO-SYSTEM ul. Władysława 05-080 Izabelin, Klaudyn tel : 22-721-86-61 | INWESTOR: | KOMENDA STOLECZNA POLICJI ul. Nowolipie 2 00-150 Warszawa |
| NAZWA RYS. | DZIEDZINIEC I - ROZWINIĘCIE ŚCIANY A | BRANŻA | ARCHITEKTURA |
| PROJEKTANT | ARCH. MACGORZATA RAPACKA w/18/2010 | DATA | PROJEKT BUDOWLANY |
| OPRACOWAŁ | ARCH. PAMEL KASPRZYCKI w/0-4/2000 | DATA | 02.07 2010 |
| OPRACOWAŁ | ARCH. DOROTA RZADKIEWICZ | SKALA | 1:100 |
| | | | 1 |