


**PLANOWANY W RAMACH INWESTYCJI PLAN  
ZAGOSPODAROWANIA TERENU**

URZĄD MARSZAŁKOWSKI  
WOJEWÓDZTWA ZACHODNIOPOMORSKIEGO  
Wydział Ochrony Środowiska  
Załącznik Nr 3 do decyzji z dnia 3.10.2021  
ZNAK: WOŚ III F1700/428.6.2020.YT  
Podpis [signature]

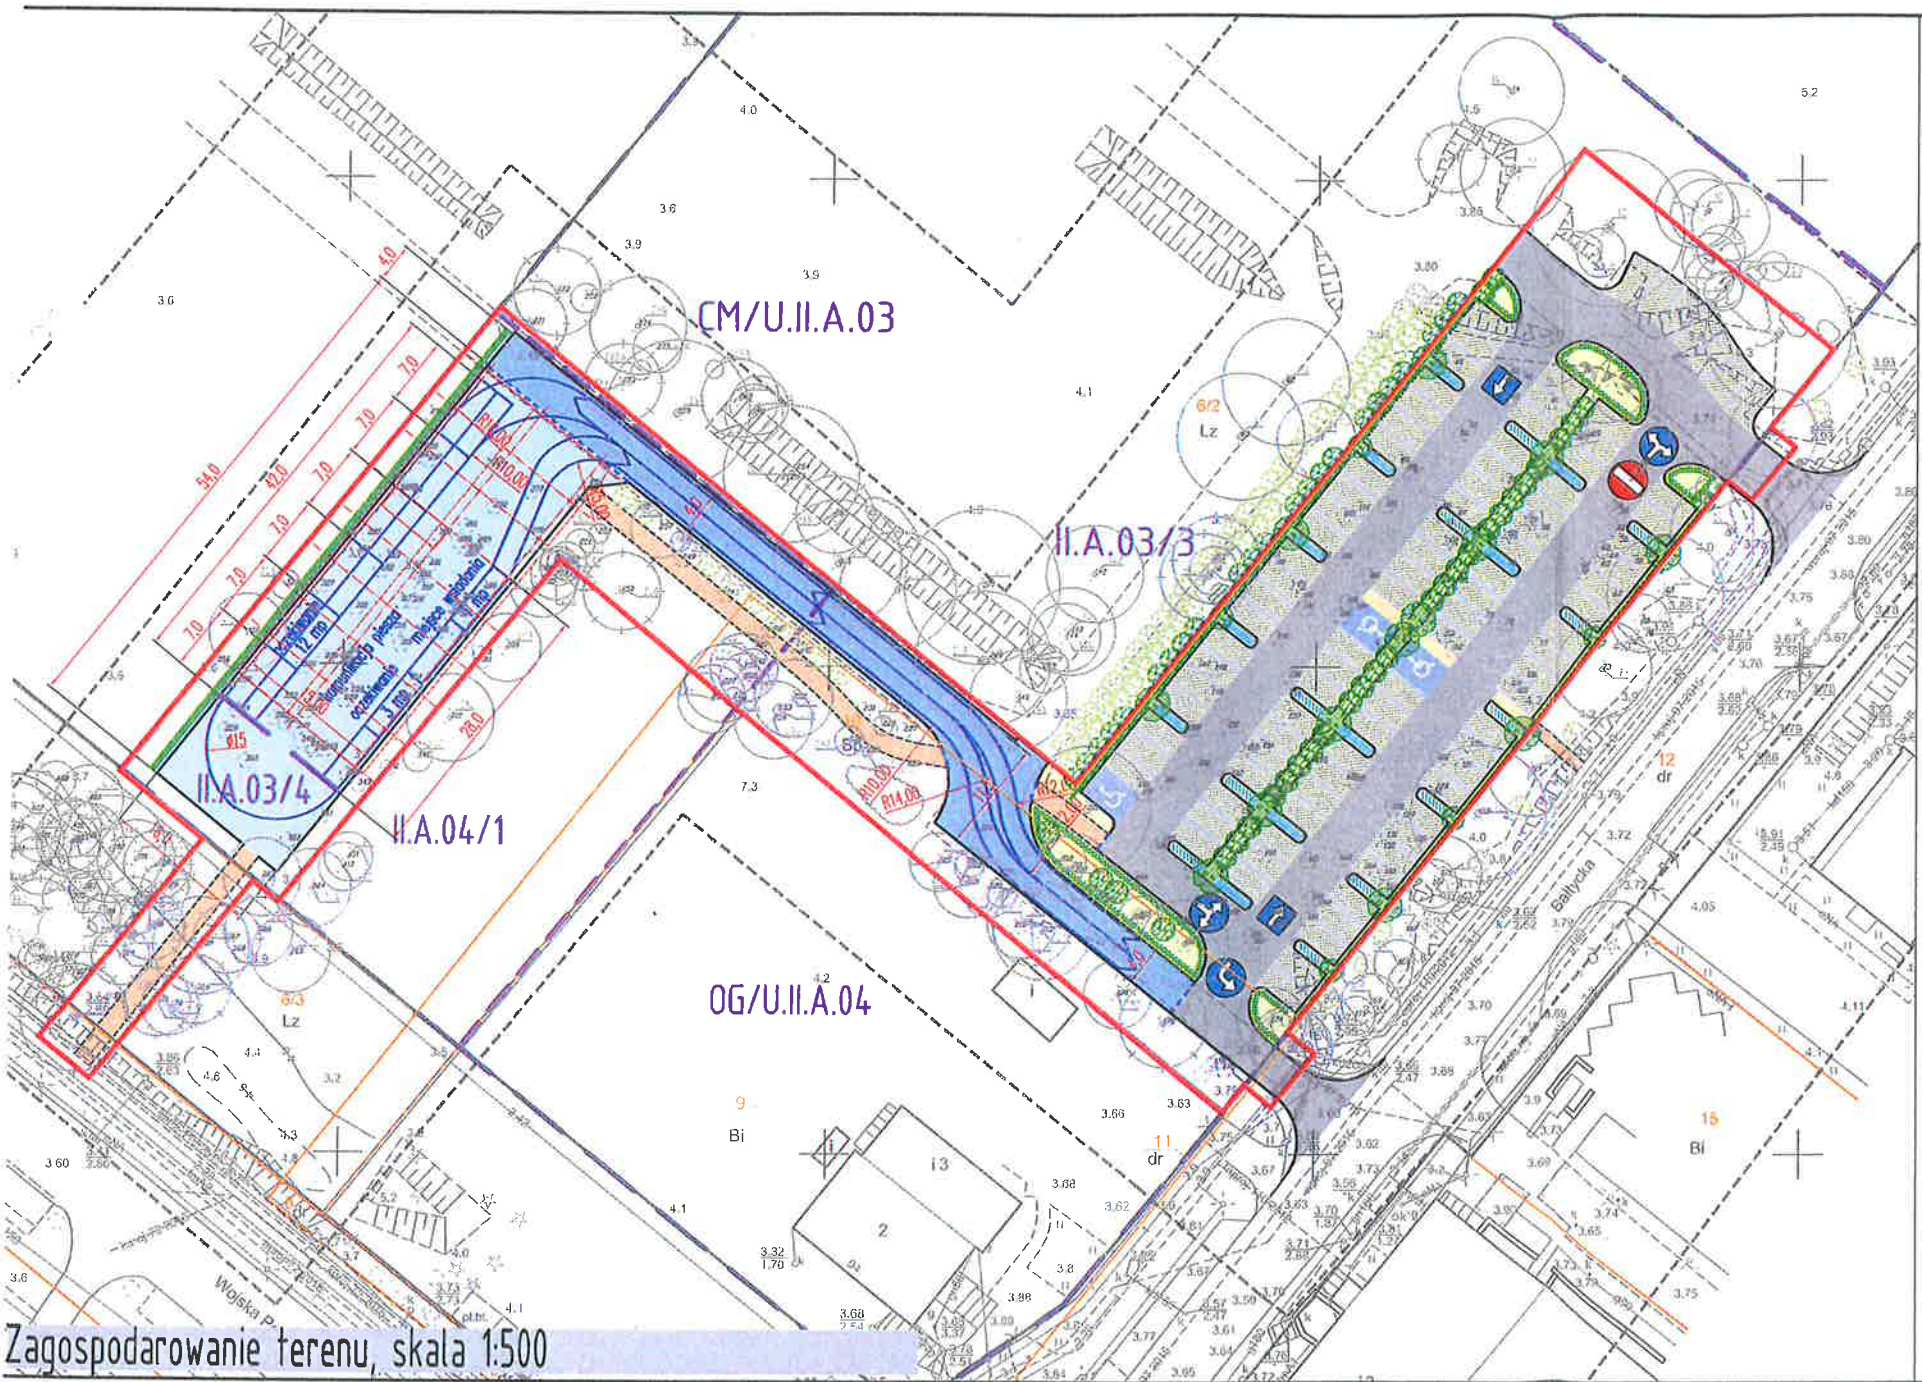



Oznaczenia:

- granicz i nr działki ewidencyjnej
- linie rozgraniczające tereny elementarne wg mpzp
- zakres opracowania wg dokumentacji Comano
- Projektowane zagospodarowanie terenu:
  - drogi manewrowe – parking, nawierzchnia z kostki kamiennej materiał z odzysku
  - miejsca postojowe – pas z kostki betonowej
  - miejsca postojowe – nawierzchnia z płyty azurowej lub płyty HDPE z wypełnieniem kruszywem
  - miejsca postojowe – nawierzchnia z kostki betonowej
  - dojazd – nawierzchnia z kostki kamiennej
  - plac wystawienniczy – nawierzchnia z betonu
  - chodniki – nawierzchnia z kostki betonowej
  - chodniki – nawierzchnia z mieszanki kruszym
  - powierzchnie biologicznie czynne – zieleni urządzonej, ściółkowanie kora, kamień łamany naturalny

- drzewo i krzew istniejące z nr porządkowym wg tabeli inwentaryzacji drzew i gospodarki drzewostanem
- Projektowane nasadzenia
  - projektowane drzewo liściaste
  - projektowane drzewo liściaste
  - projektowany krzew
  - projektowany krzew
  - projektowany krzew
  - projektowany krzew
  - projektowana trawa ozdobna
  - projektowana trawa ozdobna
  - grab pospolity *Carpinus betulus*
  - projektowane drzewo liściaste dodatkowa lokalizacja nasadzenia

NAZWA I ADRES JEDNOSTKI PROJEKTOWANIA:	TRASKO PRACOWNIA PROJEKTOWA ul. J. Korzeniowskiego 2/171, 70-211 Szczecin tel. 505 92 38 35, trasko@o2.pl		
NAZWA I ADRES ZAMAWIAJĄCEGO:	Prezydent Miasta Świnoujścia Zarządca dróg publicznych ul. Wojska Polskiego 1/5 72-600 Świnoujście		
NAZWA ZAKÓWIENIA NADANA PRZEZ ZAMAWIAJĄCEGO:	Obszar koncentracji usług w rejonie ulic Wojska Polskiego i Bałtyckiej w Świnoujściu – zagospodarowanie terenu wystawienniczego i zaplecza komunikacyjnego		
RODZAJ OPRACOWANIA:	Koncepcja zagospodarowania terenu		
NAZWA RYSUNKU:	Plan sytuacyjno-wysokościowy		
PROJEKTANT:	mgr inż. arch. Małgorzata Rucka upr. nr 19/2P04/2004 specjalność: architektura krajobrazu		
PROJEKTANT:	mgr inż. Wojciech Sobolewski upr. nr ZNP/0053/PO00/13 w specjalności: drogowej do projektowania bez ograniczeń		
	DATA: 09 04 2020 r.	SKALA: 1:500	RYS. NR: 1
nr dokumentacji: 12-2020	Praca autorska zastrzeżona. Projekt ten jest chroniony prawem zgodnie z ustawą o prawie autorskim. Kopiaowanie, powielanie, odstępowanie i dokonywanie zmian bez zgody autora jest zabronione i podlega karze.		



przeznaczenie	powierzchnia j.m.
droga manewrowa	114,0 m <sup>2</sup>
miejsca postojowe	670 m <sup>2</sup>
miejsca postojowe	580 m <sup>2</sup>
chodniki	190 m <sup>2</sup>
plac wystawieniczy	865 m <sup>2</sup>
dojazd do placu postojowego	460 m <sup>2</sup>
powierzchnie biologiczne czynne	550 m <sup>2</sup>
suma	4455 m <sup>2</sup>

ilość miejsc postojowych na parkingu: 97  
ilość miejsc postojowych dla dorożek: 16

