


SZYB ZEWNĘTRZNY PRZY GŁÓWNYM BUDYNKU 1:50

ZBROJENIE ŚCIAN SZYBU

NR 10 7 ϕ 8, L=401 184 179 15 8
 NR 11 7 ϕ 8, L=415 191 186 15 8
 NR 12 7 ϕ 8 co 20cm, L=395 170 170 15 30

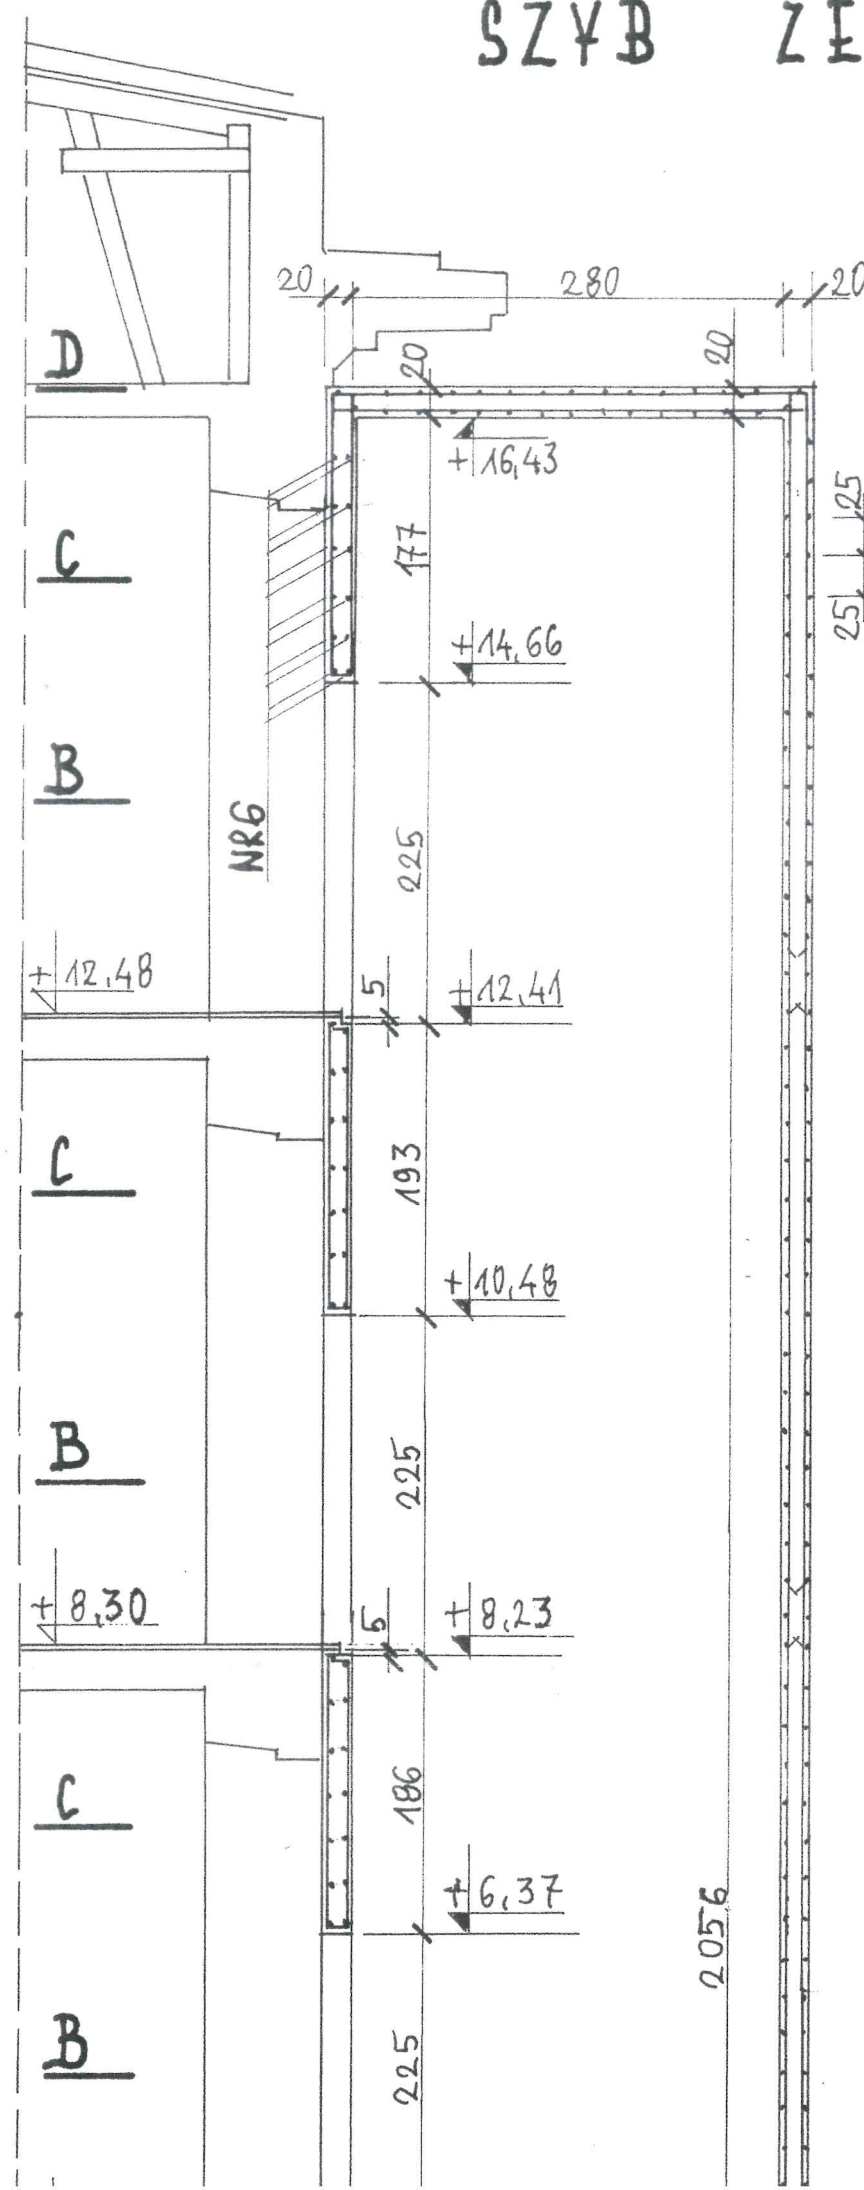

NR 15 92 ϕ 12, L=450 27 25 125
 NR 16 92 ϕ 12, L=460 413
 NR 17 92 ϕ 12, L=440

