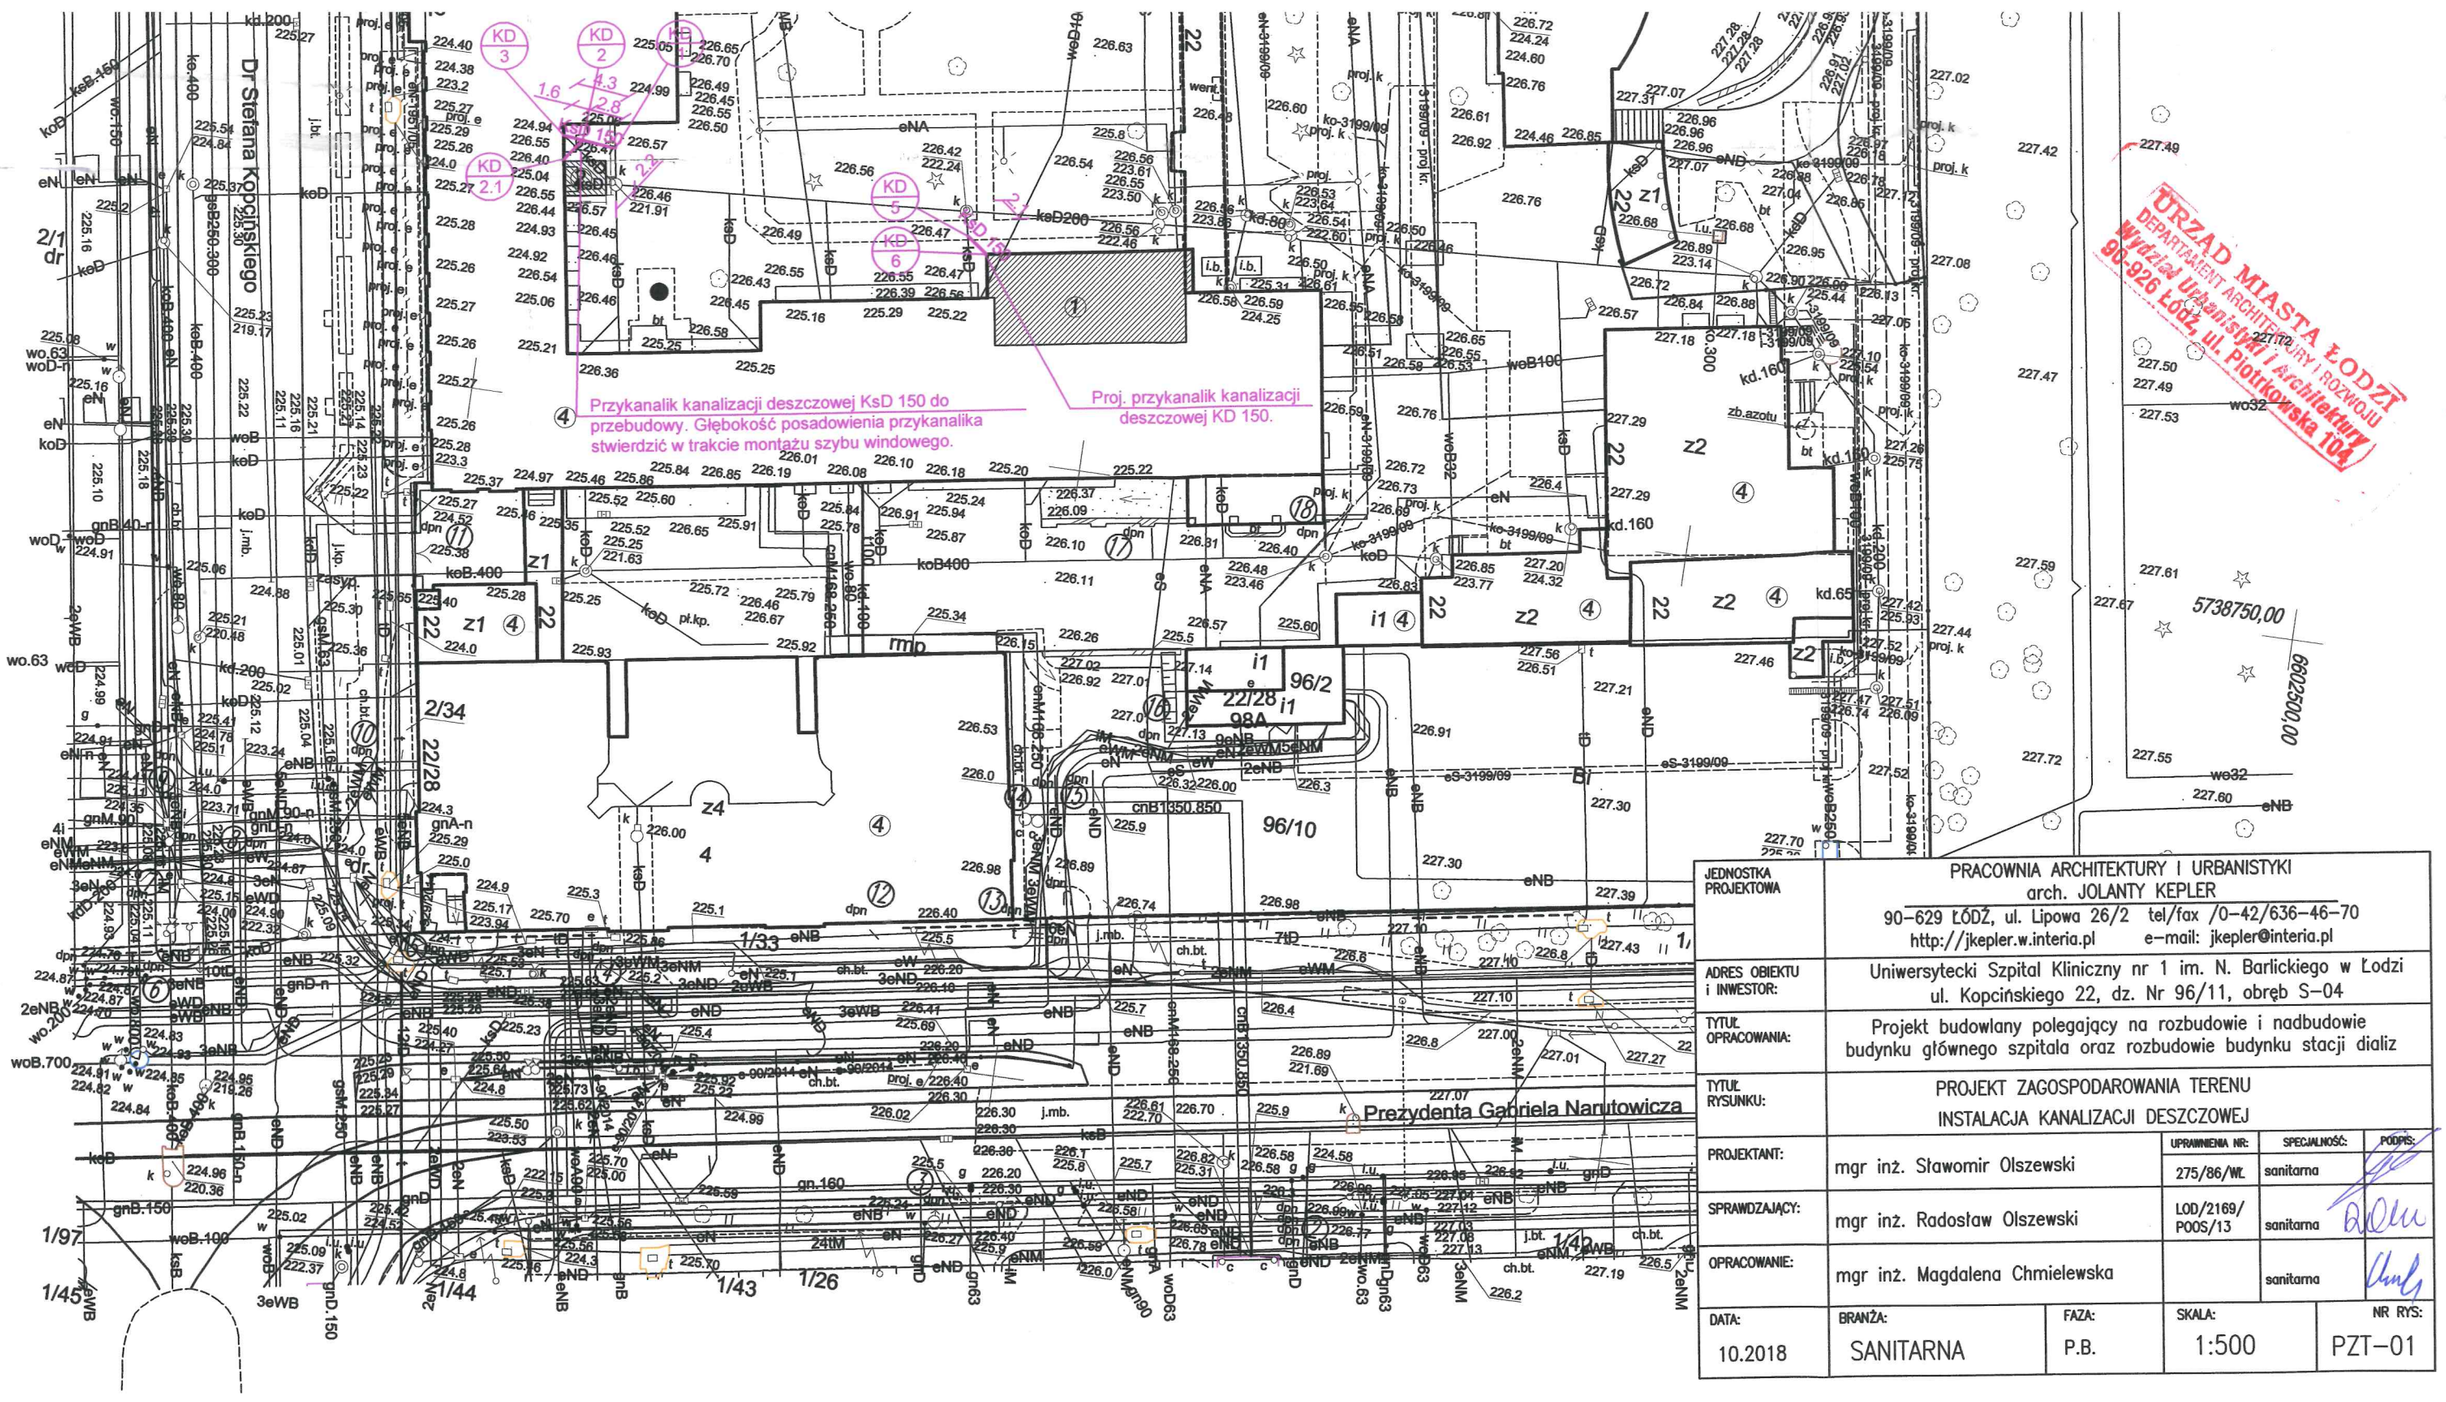

URZĄD MIASTA ŁODZI
DEPARTAMENT ARCHITEKTURY I ROZWOJU
Wydział Urbanistyki i Architektury
90-926 Łódź, ul. Piotrkowska 104

JEDNOSTKA PROJEKTOWA	PRACOWNIA ARCHITEKTURY I URBANISTYKI arch. JOLANTY KEPLER 90–629 ŁÓDŹ, ul. Lipowa 26/2 tel/fax /0–42/636–46–70 http://jkepler.w.interia.pl e–mail: jkepler@interia.pl
ADRES OBIEKTU i INWESTOR:	Uniwersytecki Szpital Kliniczny nr 1 im. N. Barlickiego w Łodzi ul. Kopcińskiego 22, dz. Nr 96/11, obręb S–04
TYTUŁ OPRACOWANIA:	Projekt budowlany polegający na rozbudowie i nadbudowie budynku głównego szpitala oraz rozbudowie budynku stacji dializ
TYTUŁ RYSUNKU:	PROJEKT ZAGOSPODAROWANIA TERENU INSTALACJA KANALIZACJI DESZCZOWEJ

		UPRAWNIENIA NR:	SPECJALNOŚĆ:	PODPIS:
PROJEKTANT:	mgr inż. Sławomir Olszewski	275/86/Wł.	sanitarna	
SPRAWDZAJĄCY:	mgr inż. Radosław Olszewski	LOD/2169/POOS/13	sanitarna	
OPRACOWANIE:	mgr inż. Magdalena Chmielewska		sanitarna	

DATA:	BRANŻA:	FAZA:	SKALA:	NR RYS:
10.2018	SANITARNA	P.B.	1:500	PZT–01

Uwaga: W miejscach oznaczonych ①–㉓
Brak danych branżowych i możliwości pomiaru.
Próba wykrycia aparaturą nie dała rezultatu.
Proszę uważać przy pracach ziemnych.

Uwaga:
Mapa d/c projektowych została wykonana bez ustalenia obciążeń służebnościami gruntowymi.

Nie wyklucza się istnienia w terenie innych, nie wykazanych na niniejszej mapie urządzeń podziemnych, które nie były zgłoszone do inwentaryzacji, lub o których brak jest informacji w instytucjach branżowych.

m. Łódź

Łódź–Śródmieście

Obręb: S–04

MAPA DO CELÓW PROJEKTOWYCH

w skali 1:500

PRACE TERENOWE WYKONAŁ:

Pracownia Geodezyjna "POMIAR"
Artur Wiatr, Eugeniusz Wiatr
ul. Grota Roweckiego 33/2
95-200 Pabianice tel.(0-42) 215-06-85
e-mail: biuro@pomiar-geo.pl
www.pomiar-geo.pl
Geodeta uprawniony

ZMIANY DO NUMERYCZNEJ MAPY ZASADNICZEJ WPROWADZIŁ PRACOWNIK ŁOG