ŁĄCZY ARKUSZ 3

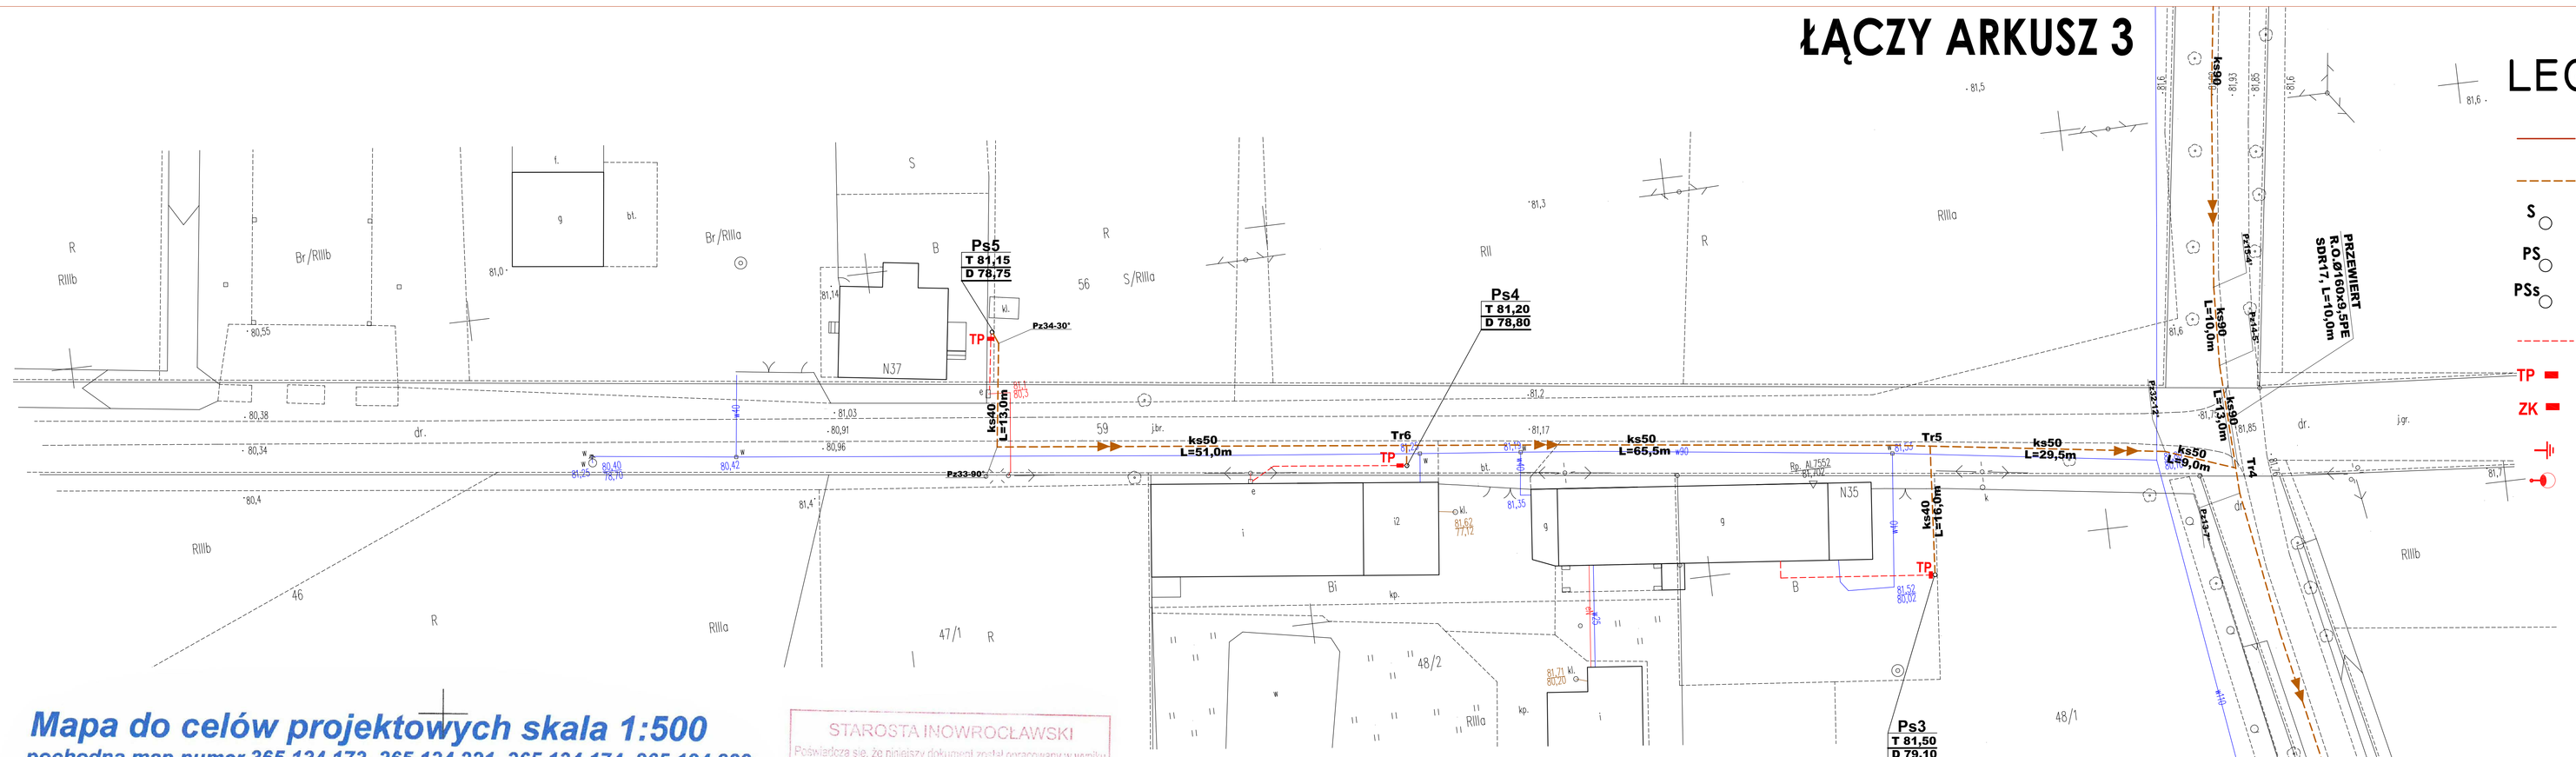

LEGENDA

- Proj. grawitacyjna sieć kanalizacji sanitarnej z przyłączami
- Proj. ciśnieniowa sieć kanalizacji sanitarnej z przyłączami
- S — Proj. studnia rewizyjna kanalizacji sanitarnej
- PS — Proj. zagrodowa przepompownia ścieków
- PSs — Proj. strefowa przepompownia ścieków
- Proj. kabel energetyczny zasilający przepompownie
- TP — Proj. tablica przepompowni
- ZK — Planowana lokalizacja złącza kablowego zasilającego przepompownię strefową
- Proj. uziemienie rozdziału punktu PEN w tablicy
- Proj. słup z oprawą

Mapa do celów projektowych skala 1:500

pochodna map numer 365.134.173, 365.134.221, 365.134.174, 365.134.222, 365.134.224, 365.312.022, 365.312.024, 365.312.033

***województwo** kujawsko-pomorskie*
***powiat** inowrocławski*
***jednostka ewidencyjna** Kruszwica 040706_5*
***obręb** Piecki 0030*
Wróble 0047
***Dz. nr** 50, 58, 59, 70/1, 88/1, 88/2*
101, 106, 108/2, 202

***Stan na dzień** 15.01.2016*
***ID.**6640.1590.2015*
***Ks. rob.** 46/05/15*
***układ współrzędnych** "1965"*
***układ wysokościowy** k60*

Mapa wykonana bez ustalenia obciążeń gruntowych.

ORYGINAŁ

GEODETA UPRAWNIONY
inż. Andrzej Biedrzycki
uprawn. 20805

USŁUGI GEODEZYJNO-KARTOGRAFICZNE
inż. Andrzej Biedrzycki
ul. Roosevelta 29, 88-100 Inowrocław
tel. 52/355 16 99, tel. kom. 509 589 174
NIP 556-103-51-97 REGON 093191230

STAROSTA INOWROCŁAWSKI
Poświadcza się, że niniejszy dokument został opracowany w wyniku prac geodezyjnych i kartograficznych, których rezultaty zawiera operat techniczny wpisany do ewidencji materiałów państwowego zasobu geodezyjnego i kartograficznego.
G.6407.2016.416
Identyfikator ewidencyjny materiału zasobu-operatu technicznego
2016 -02- 22
Data wpisania opisu technicznego do ewidencji materiałów zasobu
Imię, nazwisko i podpis osoby reprezentującej organ
z up. STAROSTY
Sławomir Dekański
inspektor

INŻYNIERIA SANITARNA
pracownia projektowo-inwestycyjna
UL. RYNEK 25
86-200 CHEŁMNO
TEL./FAX (0-56) 686-00-55

TEMAT	Budowa sieci wodno-kanalizacyjnej w Gminie Kruszwica - zadanie 6: Budowa sieci kanalizacyjnej w miejscowości Wróble			
INWESTOR	Gmina Kruszwica ul. Nadgoplańska 4,88-150 Kruszwica			
RYSUNEK	PROJEKT ZAGOSPODAROWANIA TERENU-ARKUSZ 4			
PROJEKTOWAŁ	mgr inż. Sławomir Matuszak — Uprawnienia bud. do projektowania bez ograniczeń w specjalności instalacyjnej w zakresie sieci sanitarne nr ewid. KUP/0139/PWOS/05	14.06.2016	DATA	
SPRAWDZIŁ	mgr inż. Piotr Banach — Uprawnienia bud. do projektowania bez ograniczeń w specjalności instalacje i sieci sanitarne nr ewid. KUP/0149/PWOS/10	14.06.2016		
PROJEKTOWAŁ	techn. Krzysztof Komitski — Uprawnienia bud. do projektowania z ograniczeniami w specjalności instalacje i sieci elektryczne nr ewid. OP.I.7342/124/10/91-92	14.06.2016	BRANŻA	
SPRAWDZIŁ	mgr inż. Mieczysław Szczygieł — uprawnienia budowlane do projektowania w specjalności instalacje i sieci elektryczne nr ewid.: OP.I.7342/75/10/91	14.06.2016		
OPRACOWAŁ	mgr inż. Sławomir Matuszak	14.06.2016		
VI.2016R		SKALA 1:500	NR RYS.	5

ŁĄCZY ARKUSZ 3