Skala pionowo 1:100
Skala poziomo 1:500

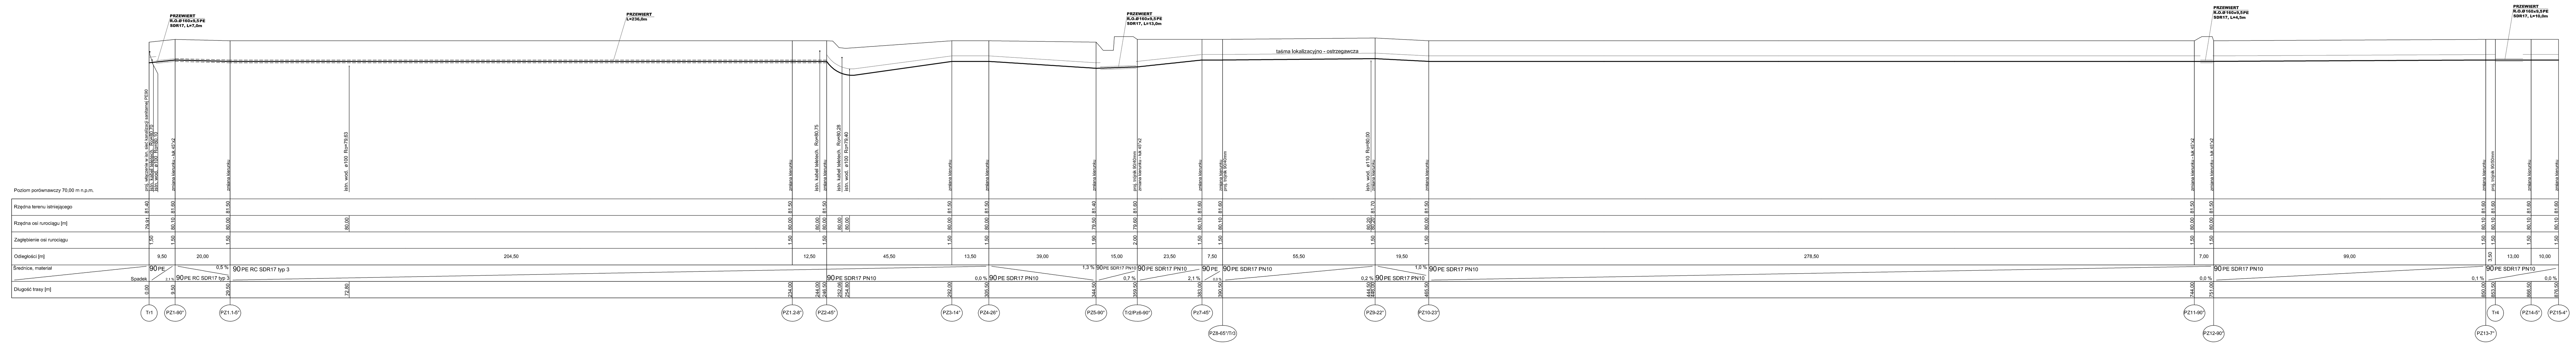

KANALIZACJA
SANITARNA
CIŚNIENIOWA
PROFIL PODŁUŻNY
SIEĆ: Tr1-PZ15

7

Skala pionowo 1:100
Skala poziomo 1:500

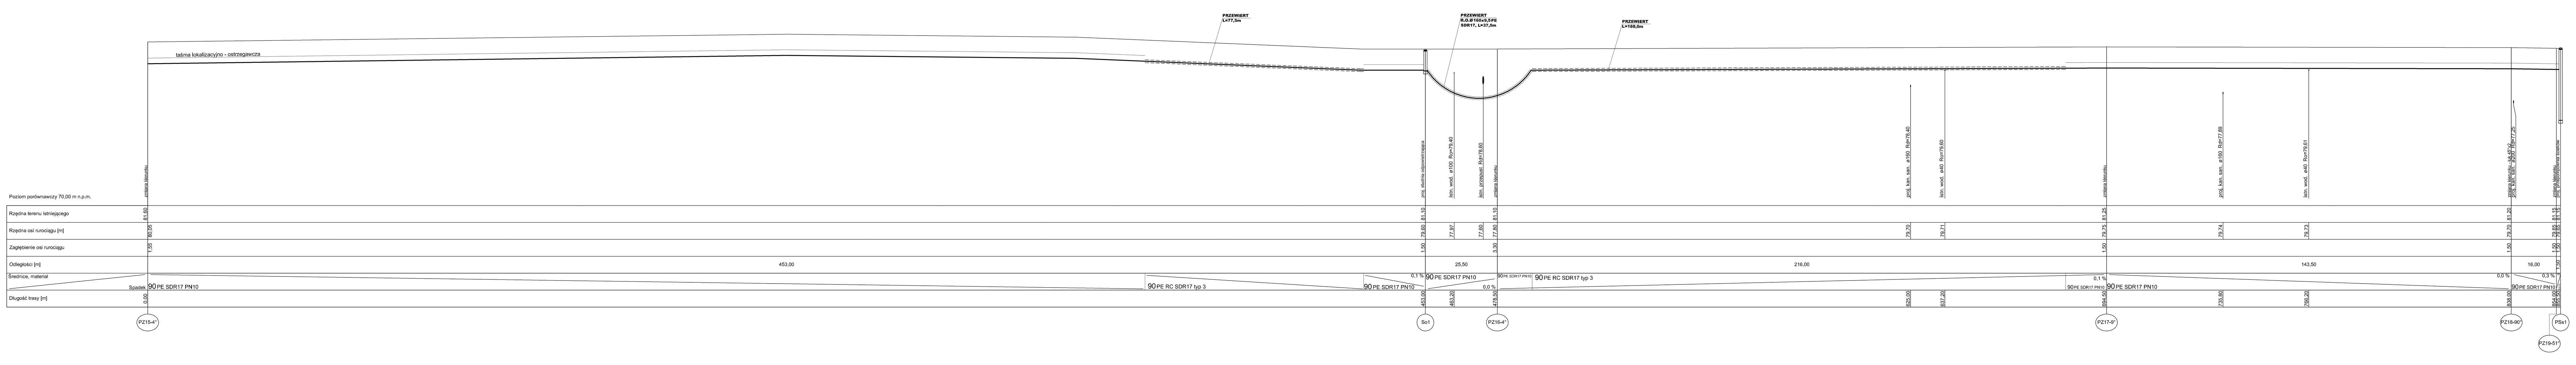

KANALIZACJA
SANITARNA
CIŚNIENIOWA
PROFIL PODŁUŻNY
SIEĆ: PZ15-PSs1

8

Skala pionowo 1:100
Skala poziomo 1:500

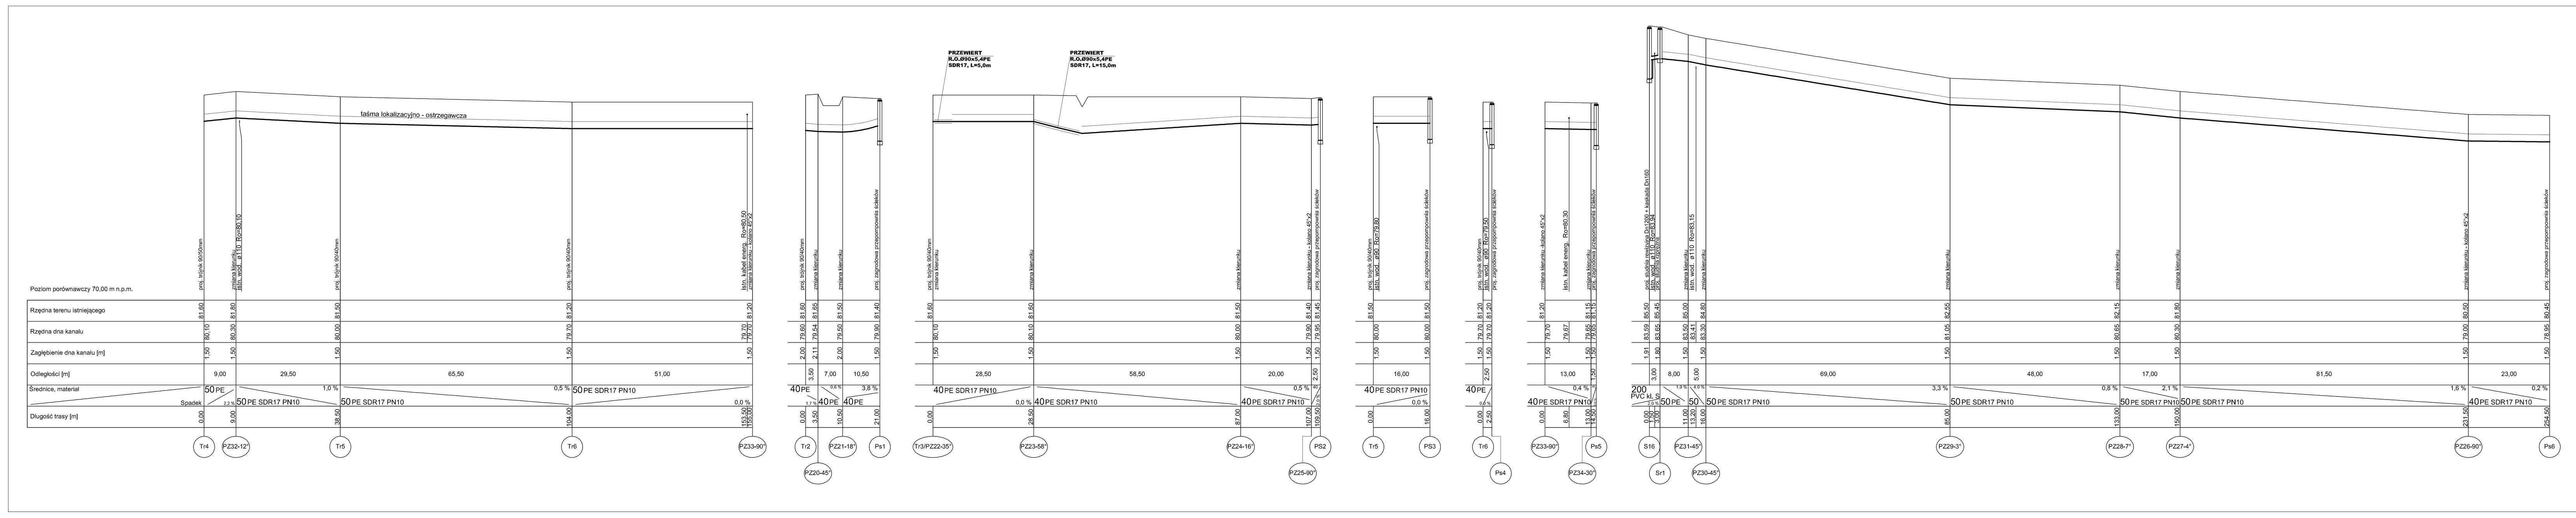

KANALIZACJA
SANITARNA
CIŚNIENIOWA
PROFIL PODŁUŻNY
SIEĆ: Tr4-PZ33
PRZYŁĄCZA

9

Skala pionowo 1:100
Skala poziomo 1:500

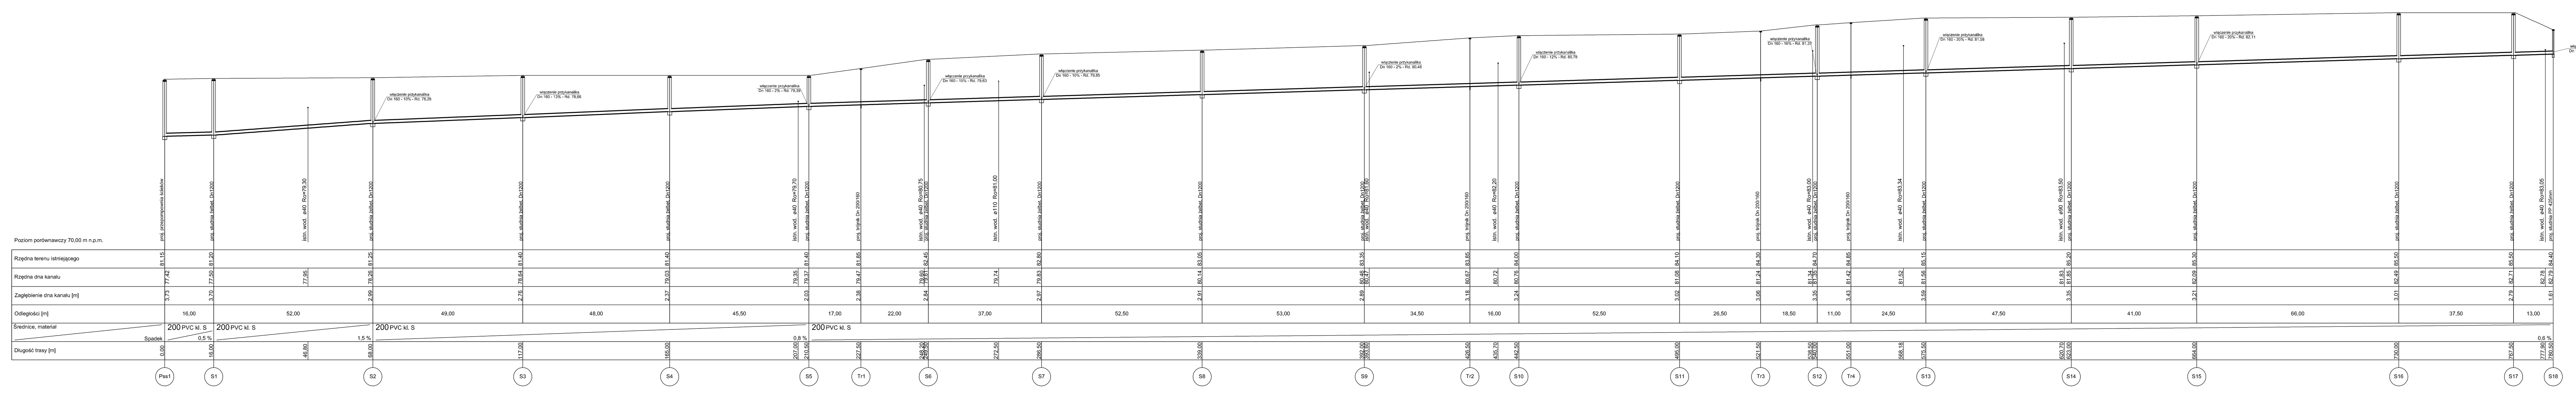

KANALIZACJA
SANITARNA
GRAWITACYJNA
PROFIL PODŁUŻNY
SIEĆ: PSs1-S18

10

Skala pionowo 1:100
Skala poziomo 1:500

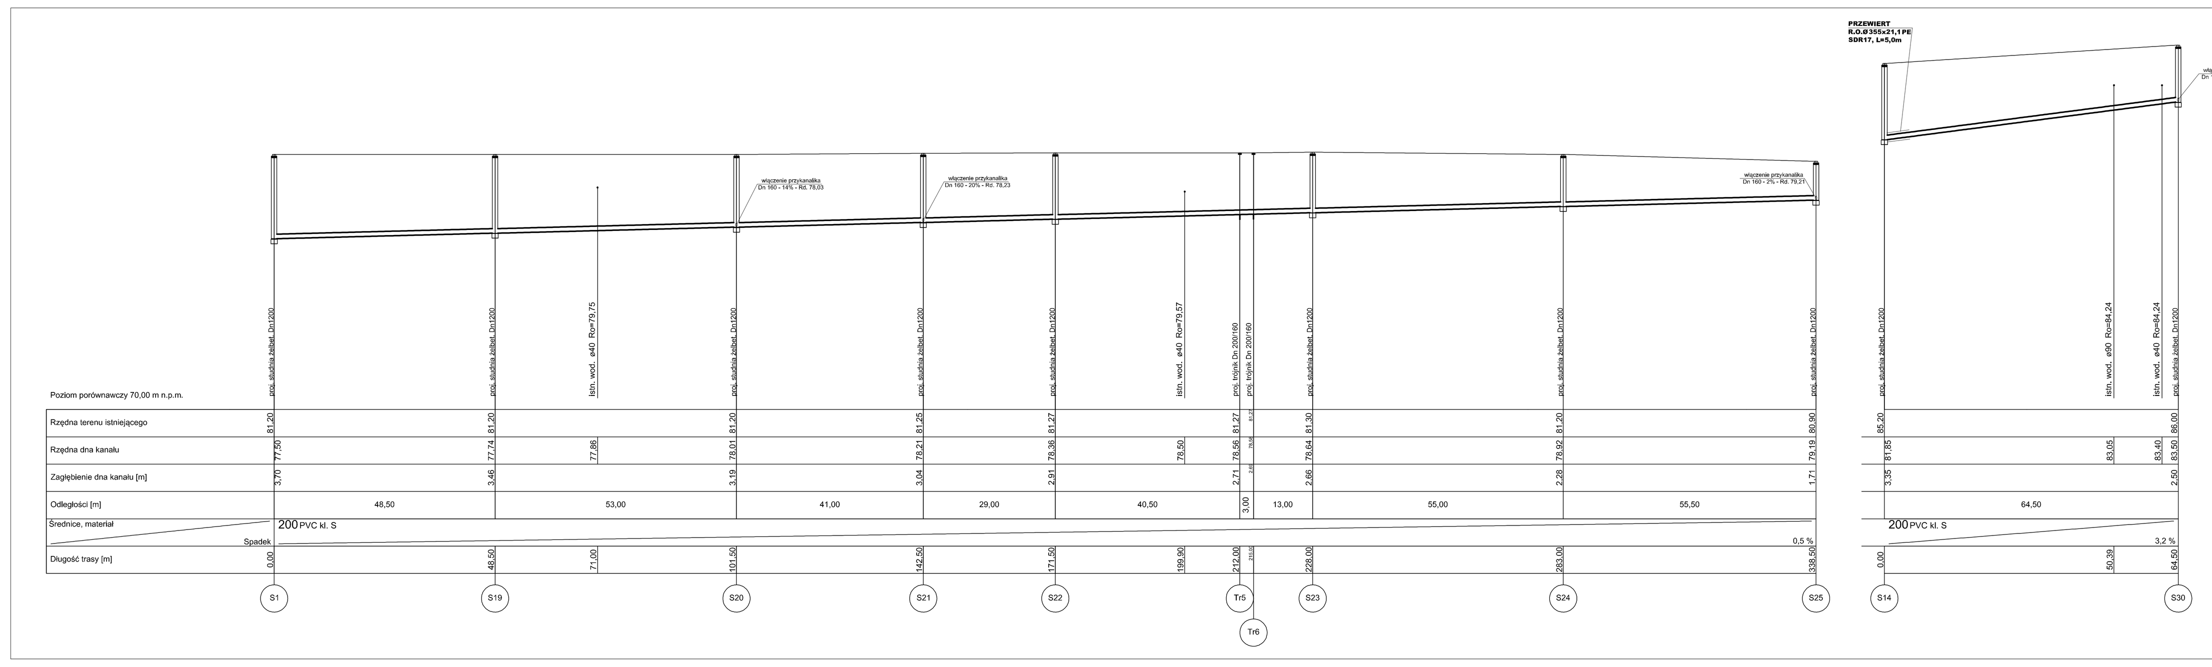

KANALIZACJA
SANITARNA
GRAWITACYJNA
PROFIL PODŁUŻNY
SIEĆ: S1-S25, S14-S30

11