MAPA DO CELÓW PROJEKTOWYCH

powstała na bazie mapy zasadniczej

Układ poziomy: 2000/s7

Układ wysokościowy: Kronsztadt 86

Miejscowość. : Góra Ropczycka

Jedn. ewid.: Sędziszów Młp.

Obręb ewid.: Góra Ropczycka

Arkusz: 7.125.27.16.2.3, 4

Skala 1:500

Nr rej. zgłoszenia: WG-WGD.6640.1376.2018-etap 1
Niniejsze opracowanie wykonano zgodnie z licencją nr. WG-WGD.6640.1376.2018_1815_K05

Opracowano dnia 10-08-2018r.
Informacja o służebnościach gruntowych mający wpływ na zagospodarowanie działki: - nie badano.
Mapa aktualna na dzień: 10-08-2018r.
w zakresie oznaczonym linią przerywaną.

Wykonawca:

USŁUGI GEODEZYJNE
Piotr Bród
39-100 Ropczyce, ul. Zielona 34a
NIP 8121258256, Regon 366921311
tel. 606 706 934

GEODETA UPRAWNIONY
lic. nr [illegible]
Uprawnienia zawodowe na mocy Zezwolenia [illegible]
Zakres: 1,2,-
GEODETA UPRAWNIONY

Poświadcza się, że niniejszy dokument został opracowany w wyniku prac geodezyjnych i kartograficznych, których rezultaty zawiera operat techniczny będący do miejscowego materiału państwowego zasobu geodezyjnego i kartograficznego

Organ prowadzący państwowy zasób geodezyjny i kartograficzny: STAROSTA RĘDZISKO - SĘDZISZOWSKI

Identyfikator operatu technicznego nadany przez ośrodek: P.1815.2018.1504

Nr ewidencyjny operatu technicznego w ewidencji materiału państwowego zasobu: 2018 -08- 1 6

Imię, nazwisko i podpis osoby reprezentującej organ: Z up. STAROSTY [illegible]
Pracownik Referatu Prowadzenia Ewidencji Gruntów i Budynków

Oświadczam, iż niniejsza kopia mapy do celów projektowych jest zgodna z jej oryginałem

30.08.2018 *Krzysztof Koryś*

Pieczątki zeskanowano z oryginałem mapy

30.08.2018 *Krzysztof Koryś*

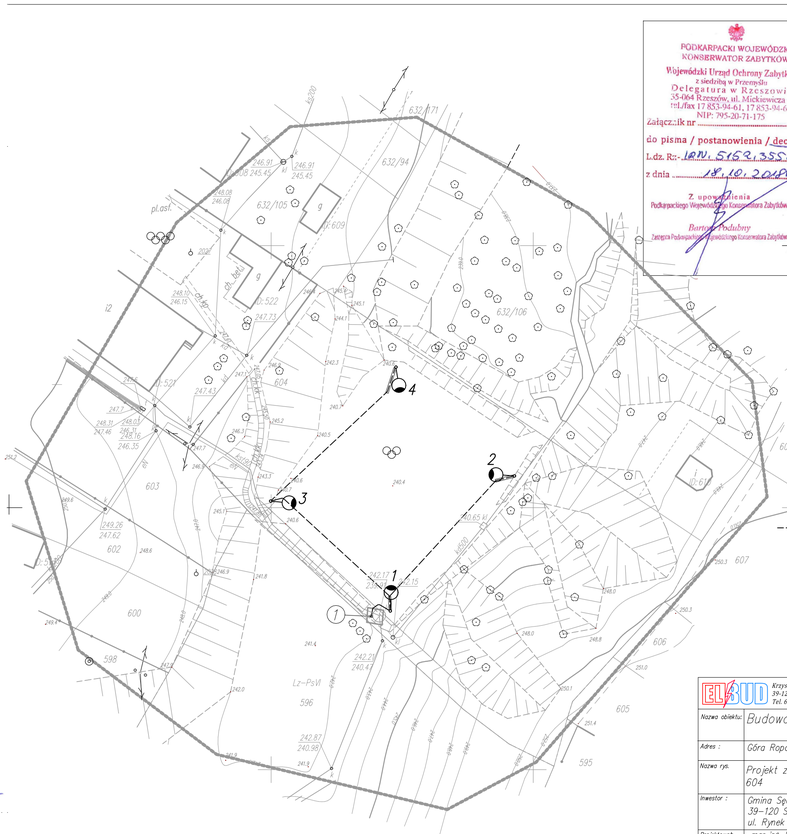

PODKARPACKI WOJEWÓDZKI KONSERWATOR ZABYTKÓW
Wojewódzki Urząd Ochrony Zabytków
z siedzibą w Przemyślu
Delegatura w Rzeszowie
35-064 Rzeszów, ul. Mickiewicza 7
tel./fax 17 853-94-61, 17 853-94-62
NIP: 795-20-71-175
Załącz.:ik nr .....
do pisma / postanowienia / decyzji 369
L.dz. R.: WN. 5162.355.18
z dnia 18.10.2018r.
Z upoważnienia
Podkarpackiego Wojewódzkiego Konserwatora Zabytków
Barbara Prudzińska
Zastępca Podkarpackiego Wojewódzkiego Konserwatora Zabytków

5546650.00
7549300.00

N

STAROSTA RĘDZISKO - SĘDZISZOWSKI
39-100 Ropczyce, ul. Kamienickiej 6
Na mocy art. [illegible] ustawy z dnia [illegible] roku o ochronie zabytków i opiece nad zabytkami [illegible] projektowanej na obszarze objętym [illegible]
[illegible] dnia 24.09.2018.
Z uwagi na [illegible] został sporządzony protokół.
WG-WGD. 663[illegible] 1.2.2018 [illegible]
inż. Halina Gawron
Z-ca Dyrektora
Wydziału Geodezji i Gospodarki Gruntami

LEGENDA :

- Istniejące złącze kablowo-pomiarowe
- Projektowany słup oświetleniowy
- Projektowany odcinek linii kablowej YAKXS 4x35mm² L=70/86m
- Rura ochronna R.O. SRS 75 umieszczona metodą podwiertu

ZAKRES OBJĘTY REALIZACJĄ :

ETAP I — Złącze kablowe, linie kablowe, Słupy oświetleniowe nr 2 i 4

ETAP II — Słupy oświetleniowe nr 1 i 3

EL-BUD
Krzysztof Koryś Spółka Jawna
39-120 Sędziszów Małopolski, ul. 3-go Maja 55
Tel. 606 948 259, 17-2216 872

Nazwa obiektu:	Budowa oświetlenia boiska szkolnego	Rysunek : E1
Adres :	Góra Ropczycka	
Nazwa rys.	Projekt zagospodarowania terenu – dz. nr ewid. 604	Skala : 1:500
Inwestor :	Gmina Sędziszów Małopolski 39-120 Sędziszów Małopolski ul. Rynek 1	Data : 08.2018r.
Projektował:	mgr inż. Krzysztof Koryś upr. bud. PDK/0363/PWOE/17	
Sprawdził:	inż. Ryszard Wojtoń upr. bud. E-118/75	