


SCHODY ZEWNĘTRZNE
PRZY BUD "F"

GRANICA OPRACOWANIA

GRANICA OPRACOWANIA
REI120

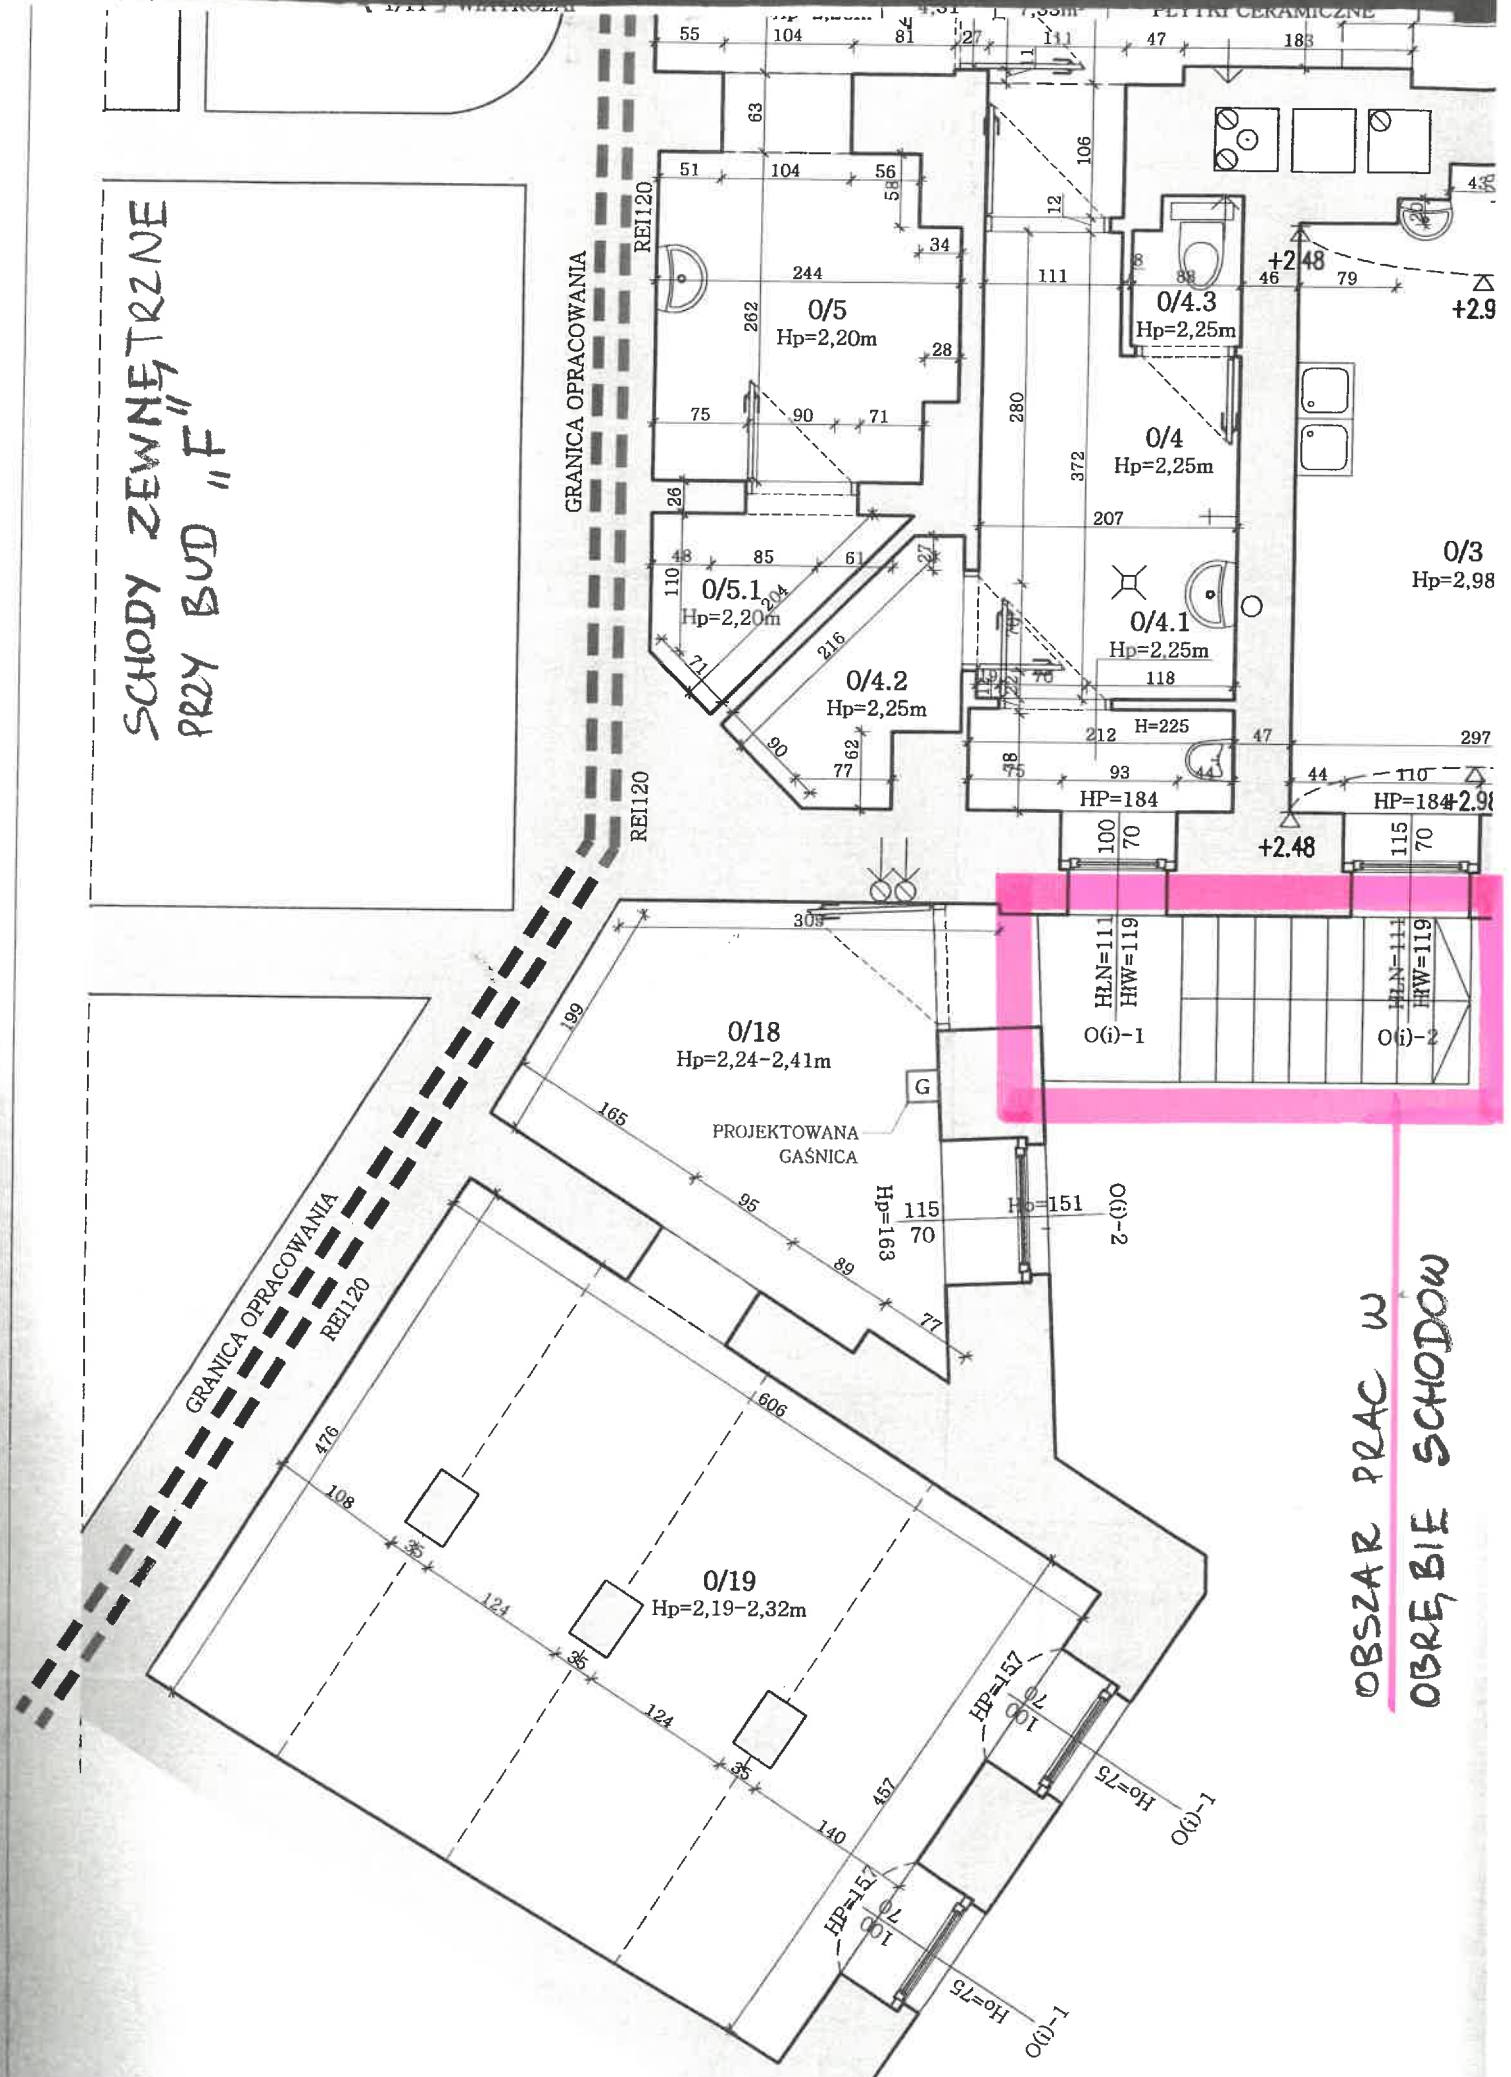

OBSZAR PRAC W
OBREBIE SCHODOW