


Rzut więzby dachowej
skala 1:100

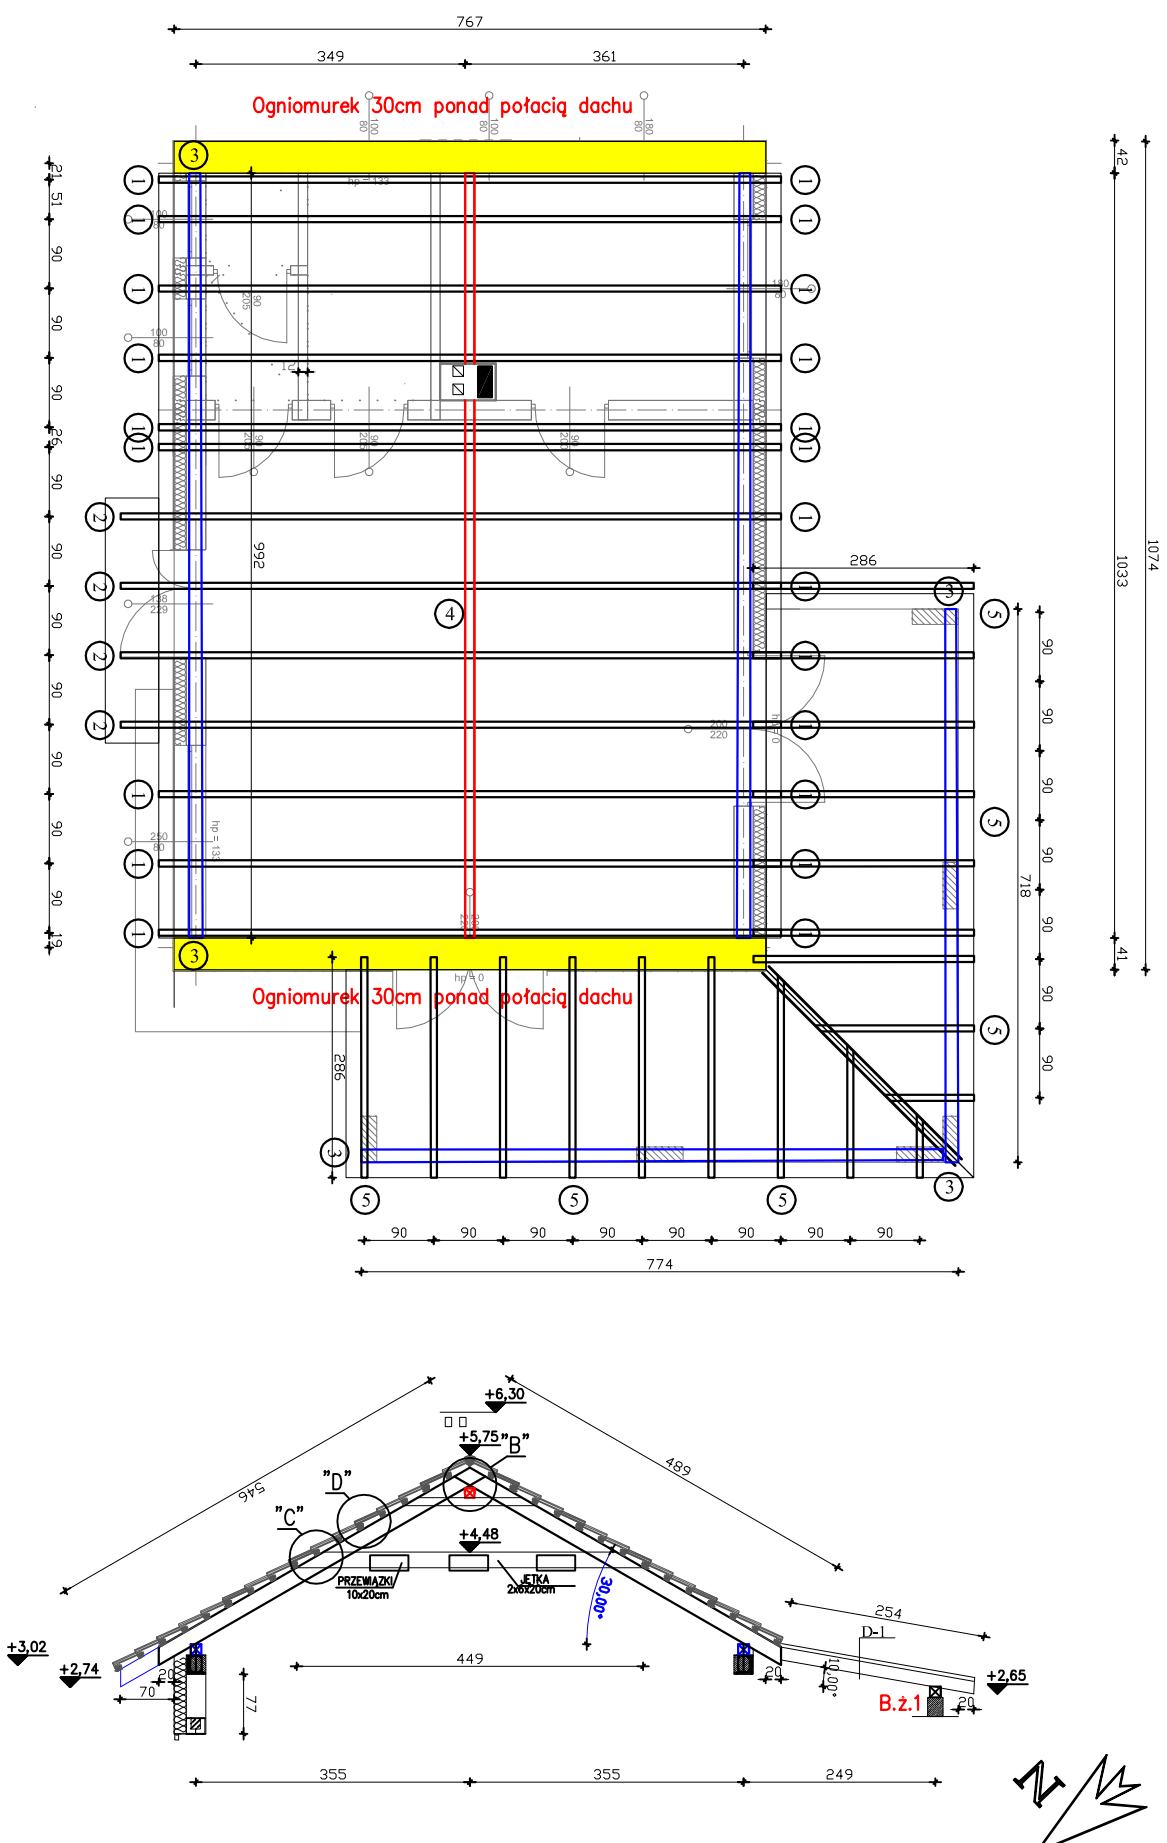


Zestawienie drewna elementów podstawowych

NR	ELEMENT	PROFIL (cm x cm)	IŁOŚĆ (szt.)	DŁUGOŚĆ (m)	OBIĘTOŚĆ (m ³)
1	Krokiew	8x18	22	4,89	1,55
2	Krokiew	8x18	4	5,46	0,31
3	Murata	14x14	1	34,82	0,68
4	Belka kalenicowa	12x12	1	9,92	0,14
5	Krokiew	8x18	17	2,80	0,69
6	Jętką	2x6x18	13	6,67	1,87

5,23m³

- UWAGI:
- 1) PRZED ZŁOŻENIEM ZAMÓWIENIA NALEŻY POBRAĆ WYMIARY ELEMENTÓW KONSTRUKCJI WIEŻBY DACHOWEJ Z NATURY
- 2)W PRZYPADKU KONIECZNOŚCI ŁĄCZENIA DŁUGICH ELEMENTÓW NALEŻY PRZEWIDZIEĆ DODATKI NA ZAKŁADY I POŁĄCZENIA CIESIELSKIE
- 3)WYMIANY WOKÓŁ KOMINÓW I WYŁĄZÓW WYKONAĆ Z 2 BELEK 8X18cm
- 4)MURŁATY MOCOWAĆ DO KOTEW STAŁOWYCH OCYNKOWANYCH Ø16mm OSADZONYCH W WIENĆCU CO 100 cm
- 5)BELKI ZADASZENIA TARASU MOCOWANE CZĘŚCIOWO NA KROKWIACH CZĘŚCIOWO W WIENĆCU ŻELBETOWYM.

Obiekt / Temat:		Budowa świetlicy wiejskiej	
Adres/Nr działki: 78-600 Górnica gmina Wałcz dz nr 77/1 i 77/3			
Inwestor:- Urząd Gminy Wałcz ul. Dąbrowskiej 8 78-600 Wałcz			
Faza:	PROJEKT BUDOWLANY		
Jednostka Projektowa: „INŻ-BUD PROJEKTOWANIE” Damian Świąciec 78-600 Wałcz ul. Piastowska 1a/1 tel. 602354933 e-mail: damian-swieciec@wp.pl			
Główny projektant	mgr inż. Damian Świąciec		
Branaża:	Konstrukcja		
Projektanci:		Podpis	
Konstrukcja:	mgr inż. Damian Świąciec ZAP/0026/PWOK/09		
Konstrukcja sprawdzający	mgr inż. Tadeusz Świąciec ZAP/0072/PWOK/04		
Tytuł rys. :			
Rzut więźby dachowej			
Data: 06.2020r.	Skala : 1:50	Nr rys. :	
Projekt stanowi załącznik do: Specyfikacji technicznej warunków wykonania robót Specyfikacja techniczna robót budowlanych wraz z objaśnieniami do rysunków Polecenie inwestora: Wybudowanie świetlicy wiejskiej w miejscowości Górnica		K4	