
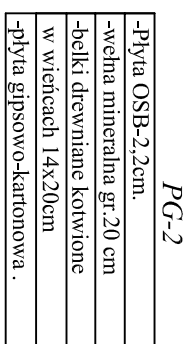


skala 1:50

SKALA 1:20

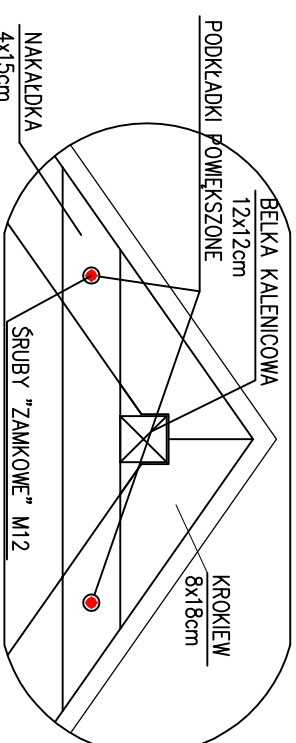

Opieki / Temat:	
Budowa świetlicy wiejskiej	
Adres/Nr działki: 78-600 Górnica gmina Wąlcz dz nr 77/1 i 77/3	
Inwestor: Urząd Gminy Wąlcz ul. Dąbrowskiego 8 78-600 Wąlcz	
Faza:	PROJEKT BUDOWLANY
Jednostka Projektowa: „INŻ-BUD PROJEKTOWANIE” Damian Świecek 78-600 Wąlcz ul. Piastowska 14/1 tel. 692354933 e. mail damian-swiecz@wp.pl	
Główny projektant	mgr inż. Damian Świecek
Branża:	Konstrukcja, architektura
Projektanci:	
Konstrukcja:	mgr inż. Damian Świecek ZAP/0026/PWOK/09
Architektura:	inż. Piotr Schulz GPKZ-7342/14/9/93
Konstrukcja sprawdzającej	mgr inż. Tadeusz Świecek ZAP/0072/POOK/04
Tytuł rys. :	
Przekrój B-B	
Data: 06.2020r	Skala : 1:50
Nr rys. :	
A3	